




kerkstraat

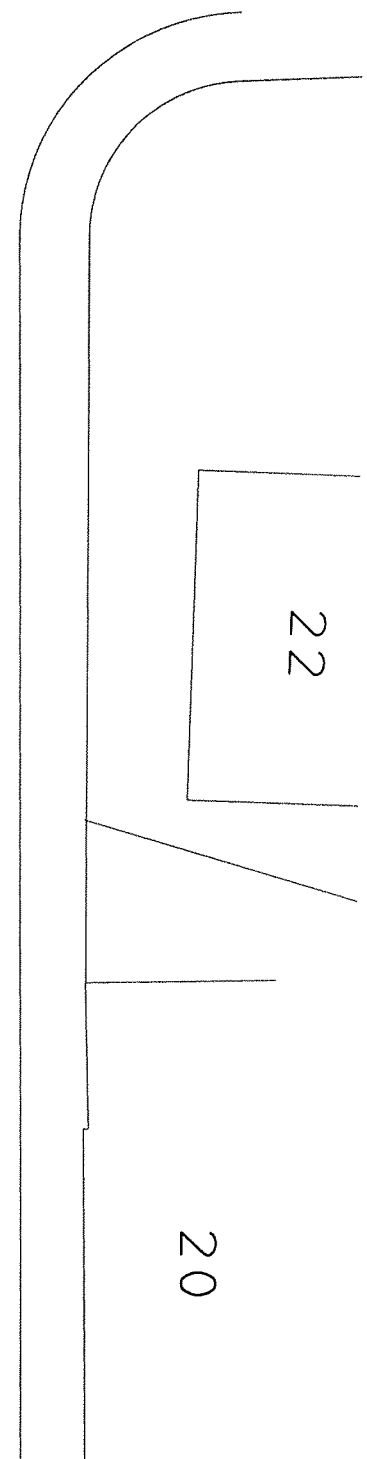

PROJECT: NIEUWBOUW 6 WONINGEN KERKSTRAAT BRÖEKHUIZENVORST	GETEKEND: LT
	SCHAAL: 1:200
Verkooptekening Situatietekening	DATUM: 27-11-09
	DATUM: 05-01-2010
BHC Venray Oostsingel 6a 5902 AN Venray Tel: 0478-586819	DATUM: 08-01-2010
	DATUM: 26-01-2010
	TEKENING NR.01

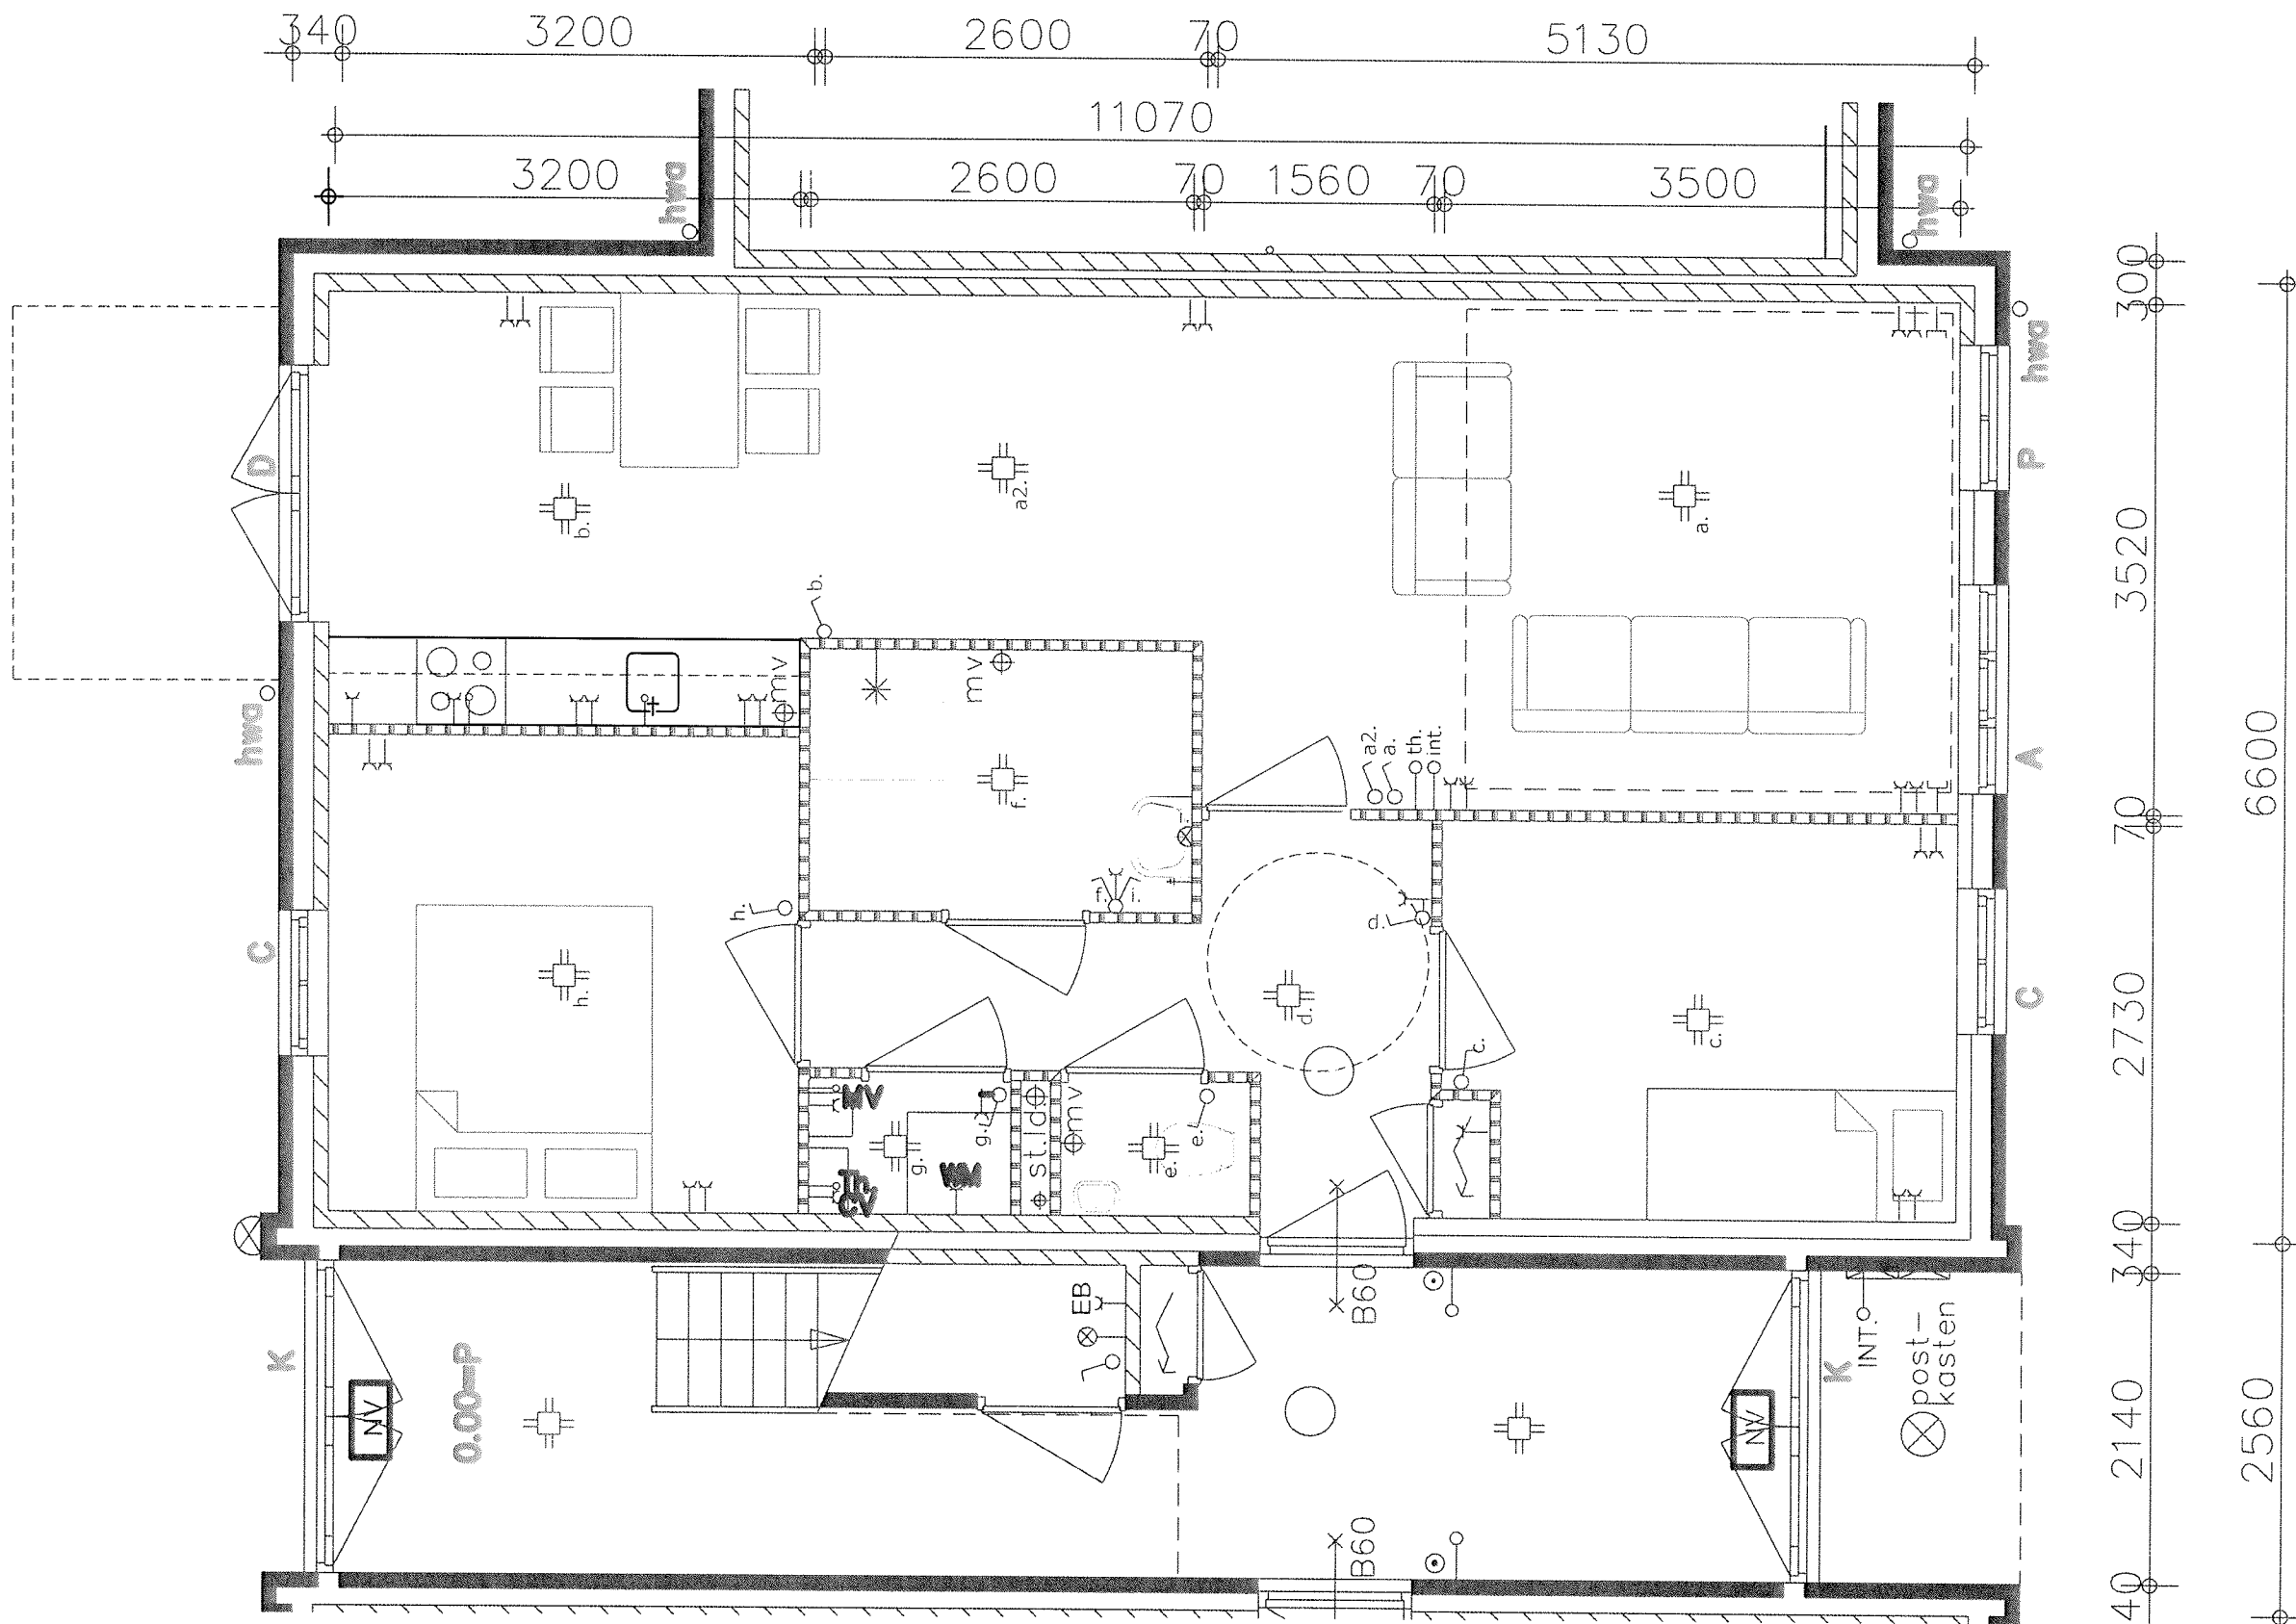


PROJECT: NIEUWBOUW 4 APPARTEMENTEN KERKSTRAAT BROEKHUIZENVORST	GETEKEND: LT
	SCHAAL: 1:50
Verkooptekening Plattegrond A1	DATUM: 27-11-09
	GEWIJZIGD: 23-12-09
BHC Venray Oostsingel 6a 5902 AN Venray Tel. 0478-586819	GEWIJZIGD: 05-01-10
	GEWIJZIGD: 26-01-10
	TEKENING NR.02

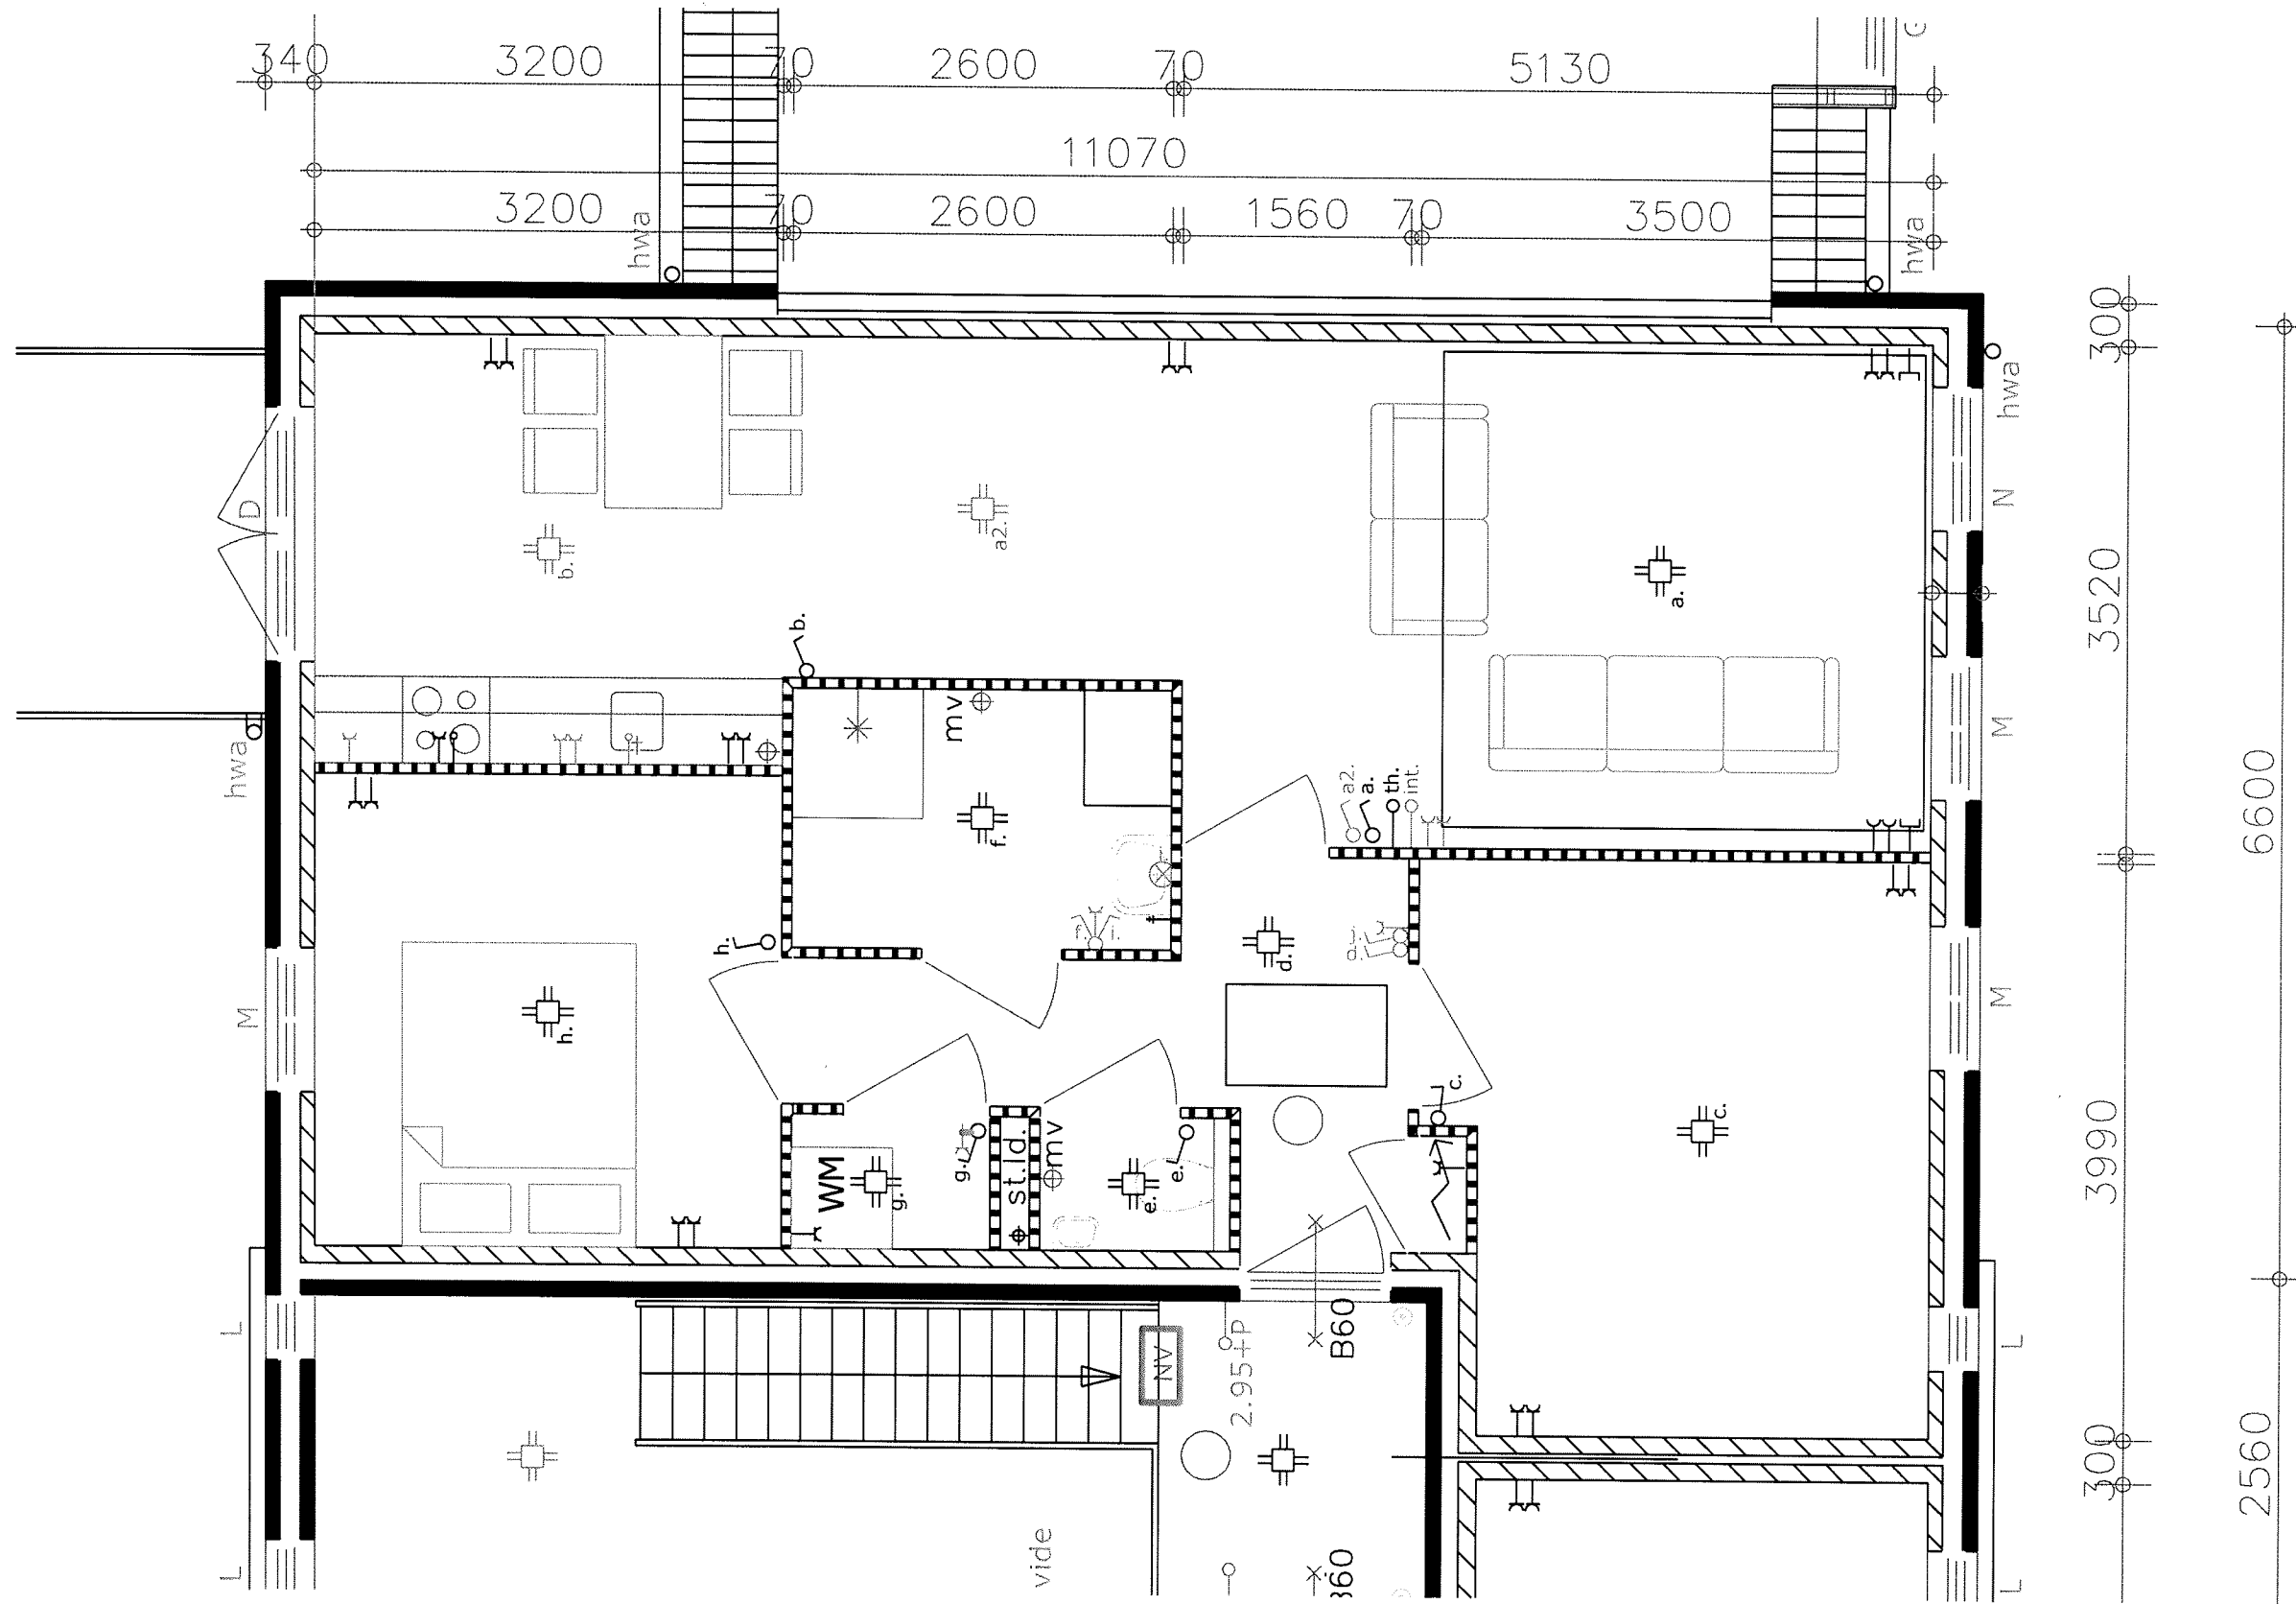


PROJECT: NIEUWBOUW 4 APPARTEMENTEN KERKSTRAAT BROEKHUIZENVORST	GETEKEND: LT
	SCHAAL: 1:50
Verkooptekening Plattegrond A2	DATUM: 27-11-09
	GEWIJZIGD: 23-12-09
BHC Venray Oostsingel 6a 5902 AN Venray Tel. 0478-586819	GEWIJZIGD: 05-01-10
	GEWIJZIGD: 26-01-10
	TEKENING NR.03




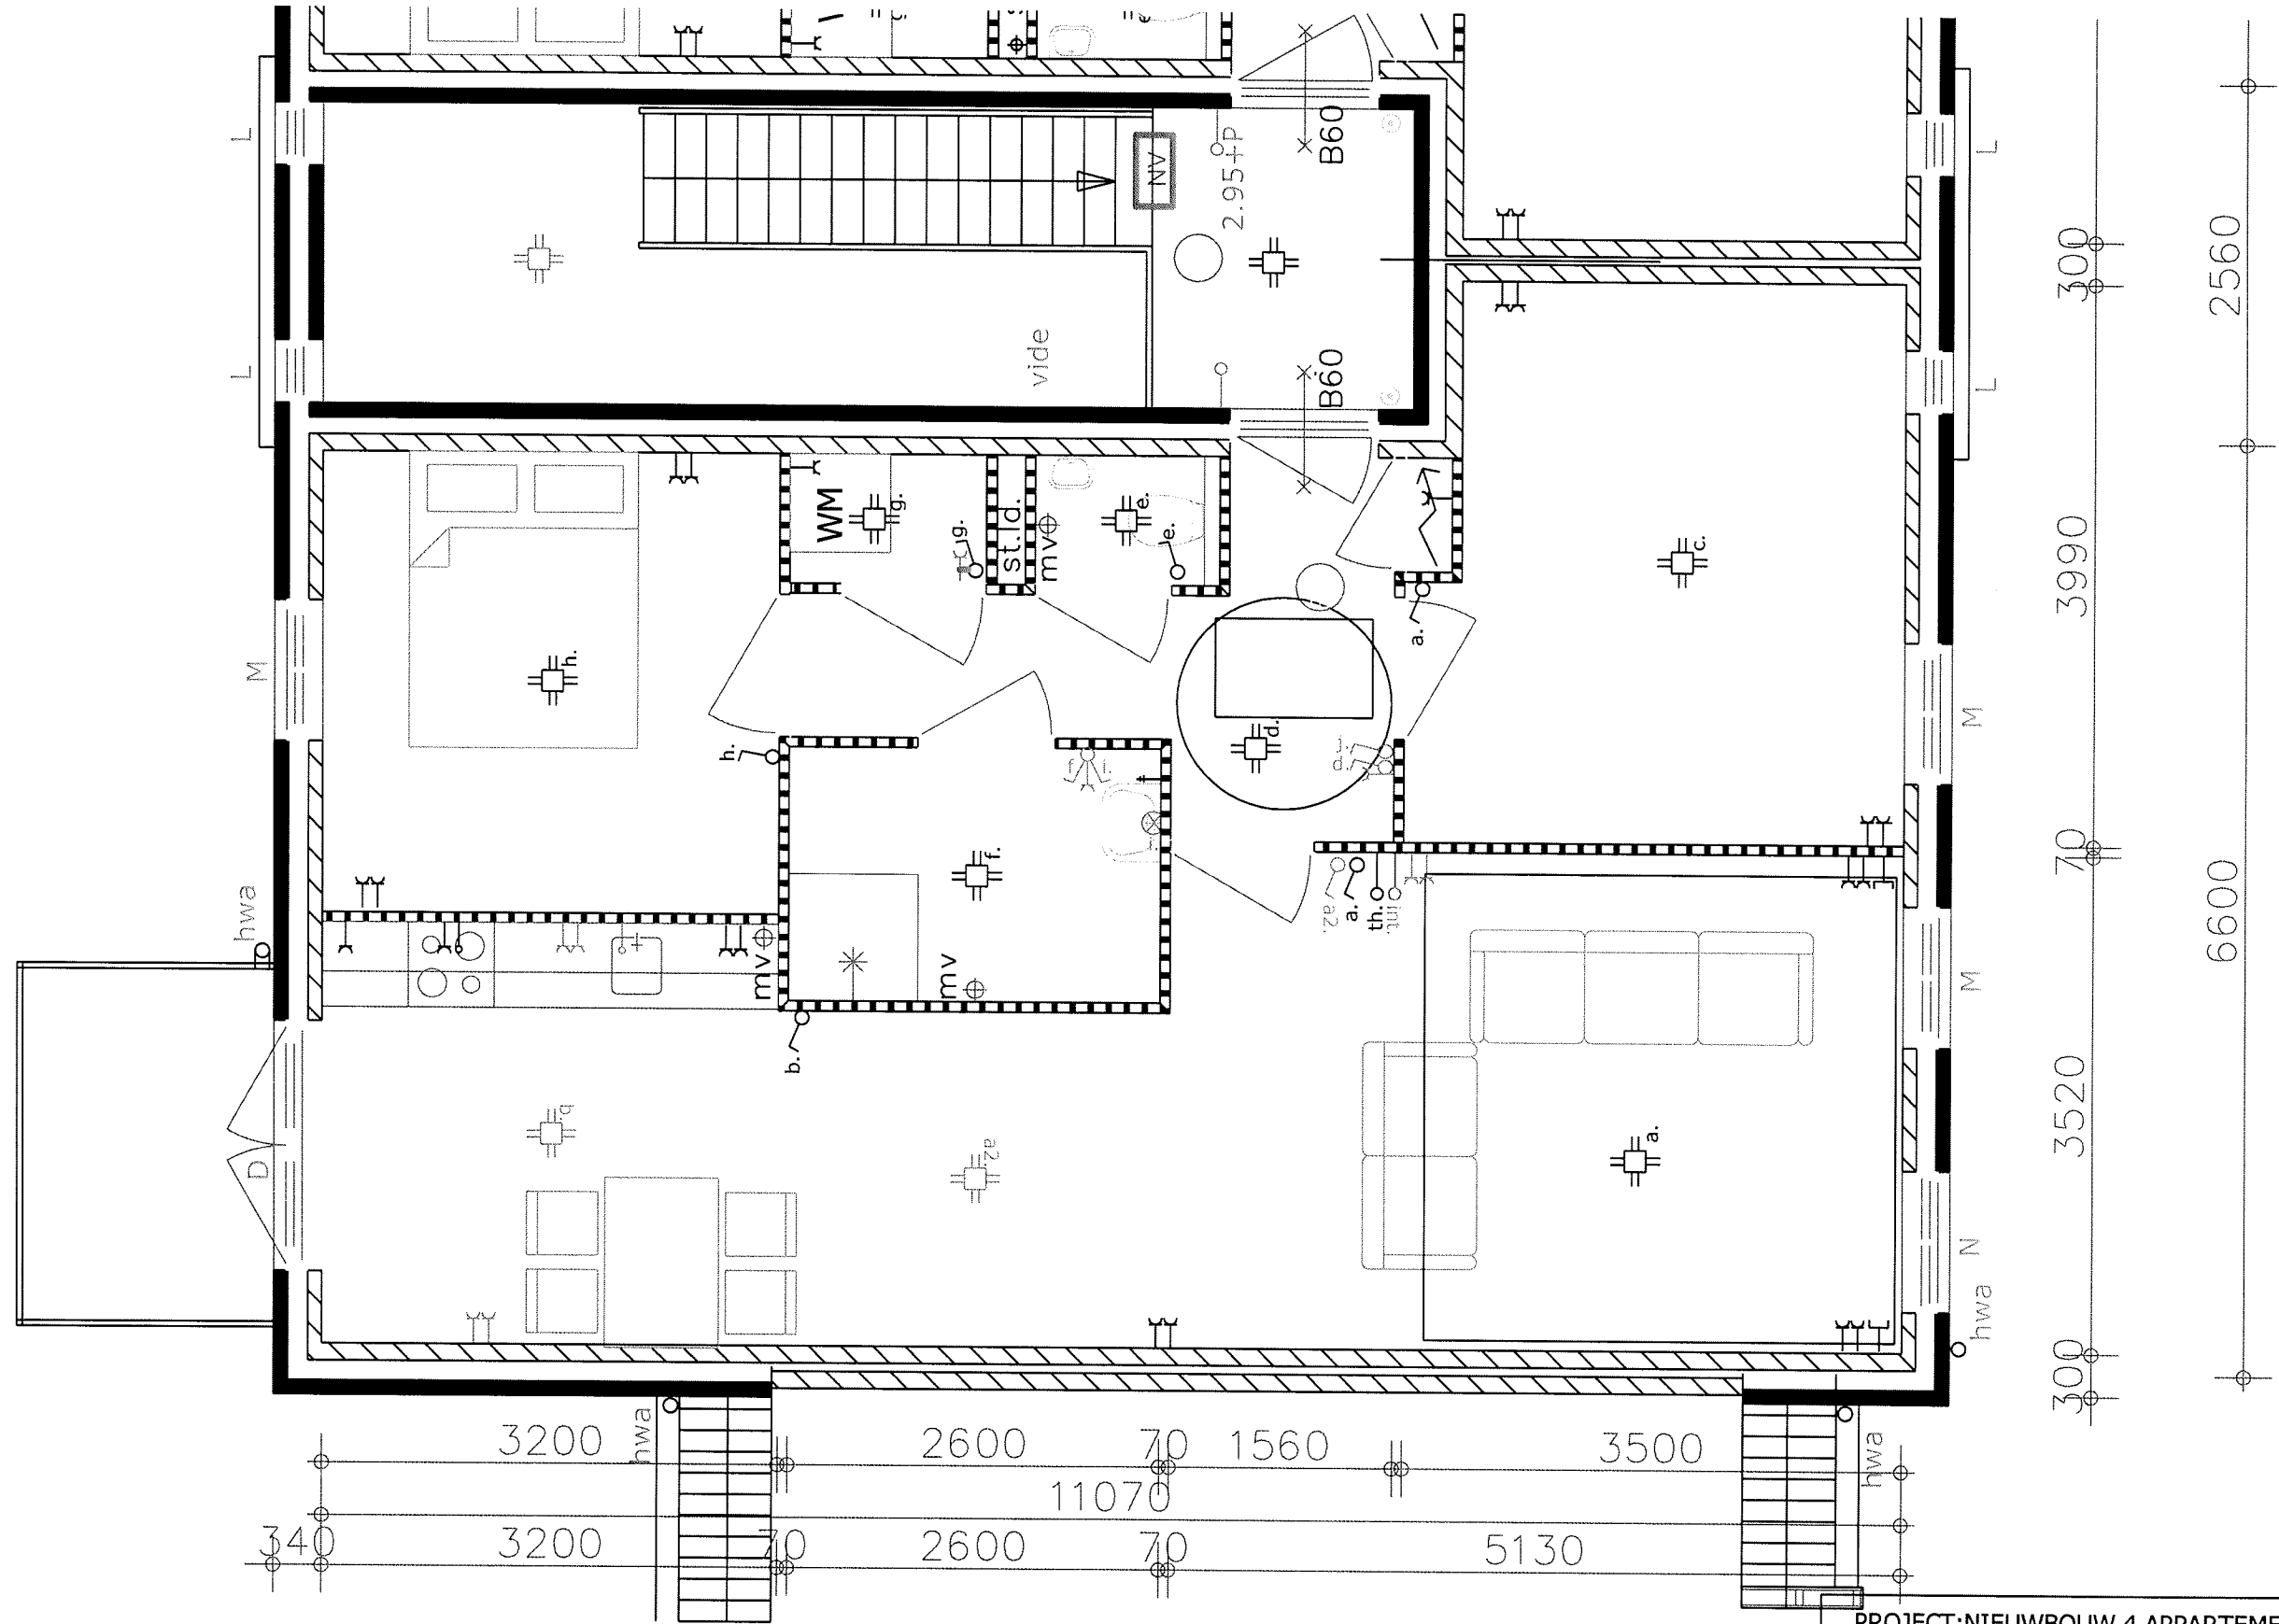


PROJECT: NIEUWBOUW 4 APPARTEMENTEN KERKSTRAAT BROEKHUIZENVORST	GETEKEND: LT
	SCHAAL: 1:50
Verkooptekening Plattegrond A4	DATUM: 27-11-09
	GEWIJZIGD: 23-12-09
BHC Venray Oostsingel 6a 5902 AN Venray Tel. 0478-586819	GEWIJZIGD: 05-01-10
	GEWIJZIGD: 26-01-10
	TEKENING NR.05

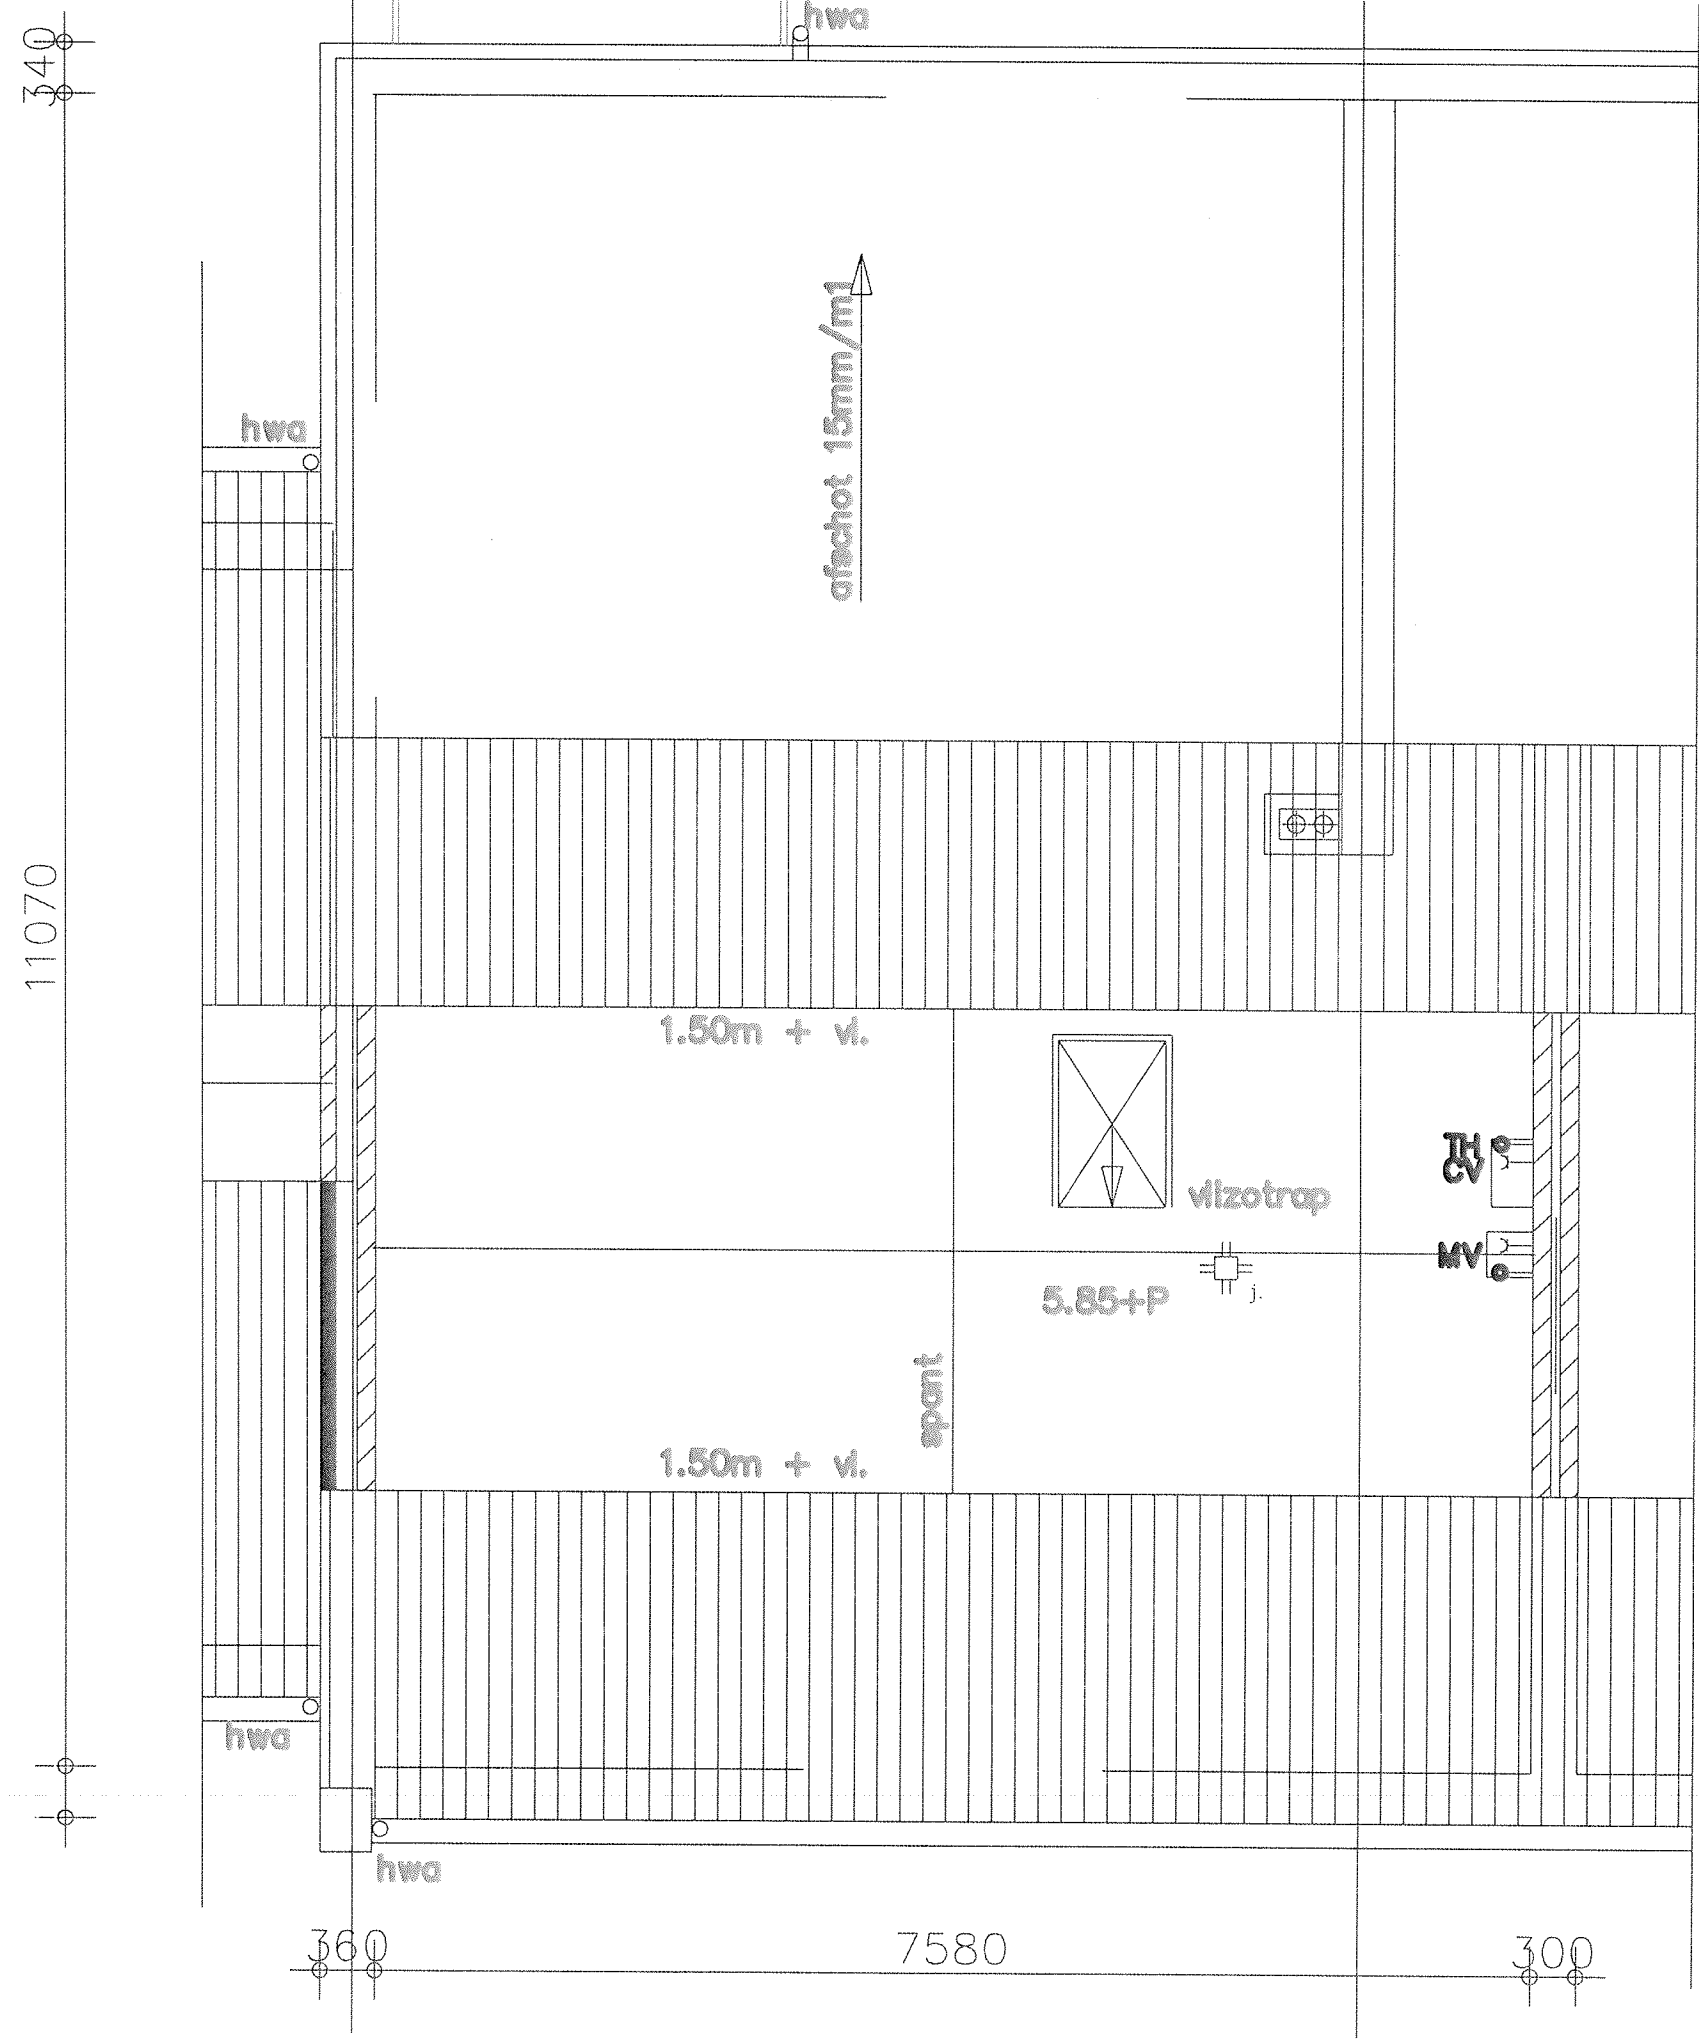

PROJECT: NIEUWBOUW 4 APPARTEMENTEN KERKSTRAAT BROEKHUIZENVORST	GETEKEND: LT SCHAAL: 1:50
Verkooptekening Tweede verdieping A2 & A4	DATUM: 27-11-09 GEWIJZIGD: 05-01-10
BHC Venray Oostsingel 6a 5902 AN Venray Tel. 0478-586819	GEWIJZIGD: 08-01-10 GEWIJZIGD: 26-01-10
	TEKENING NR.5a

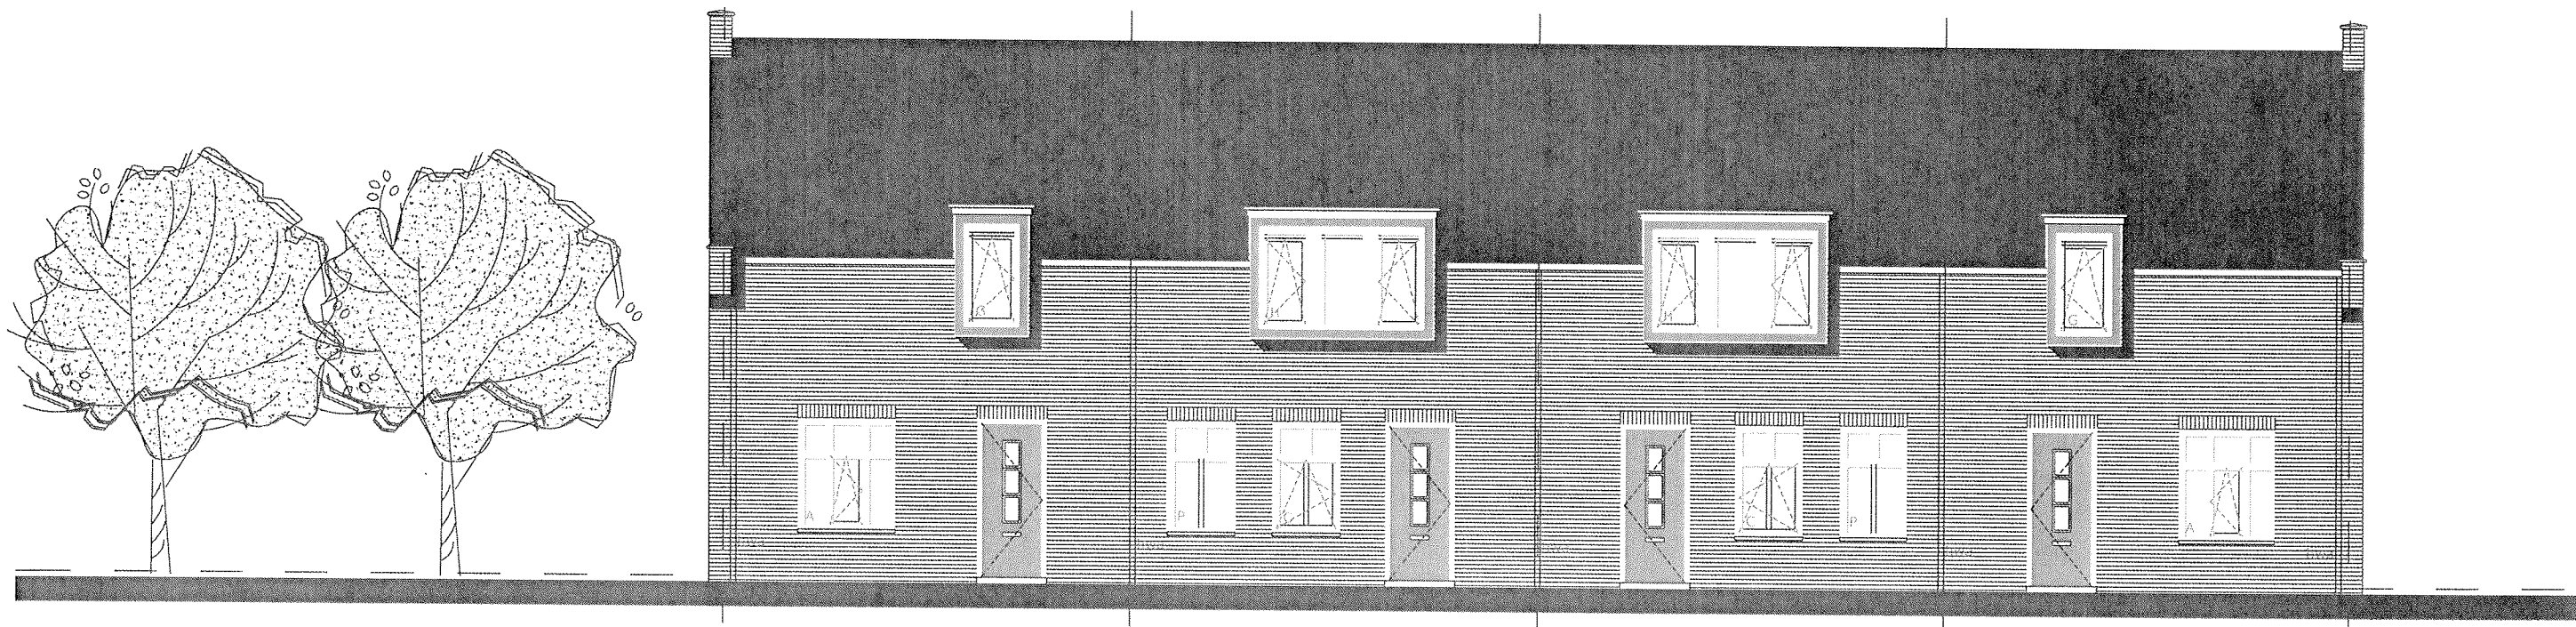


W4 / W6                      W3                      W2                      W1 / W5  
 VOORGEVEL - KERKSTRAAT

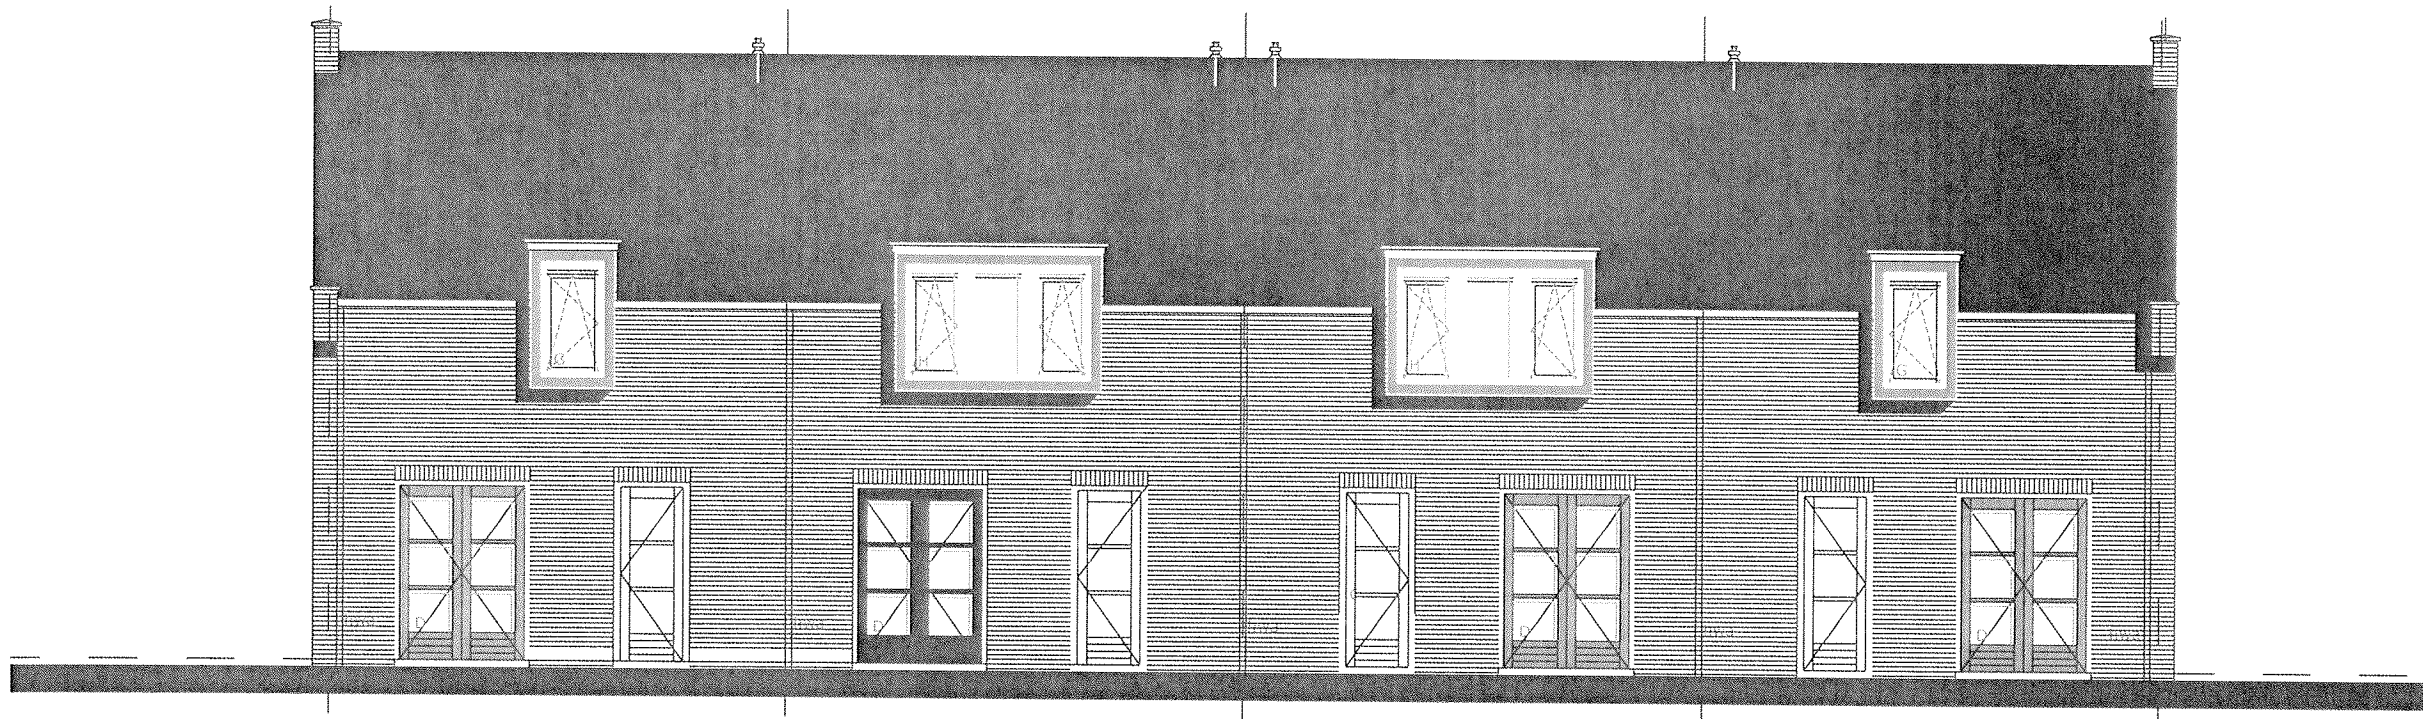

W1 / W5                      W2                      W3                      W4 / W6  
 ACHTERGEVEL

<b>PROJECT: NIEUWBOUW 6 WONINGEN KERKSTRAAT          BROEKHUIZENVORST</b>	GETEKEND: LT
	SCHAAL: 1:100
<b>Verkooptekening          Voorgevel &amp; achtergevel</b>	DATUM: 27-11-09
	GEWIJZIGD: 05-01-10
<b>BHC Venray          Oostsingel 6a          5902 AN Venray          Tel: 0478-586819</b>	GEWIJZIGD: 26-01-10
	(Empty cell)
	TEKENING NR.01

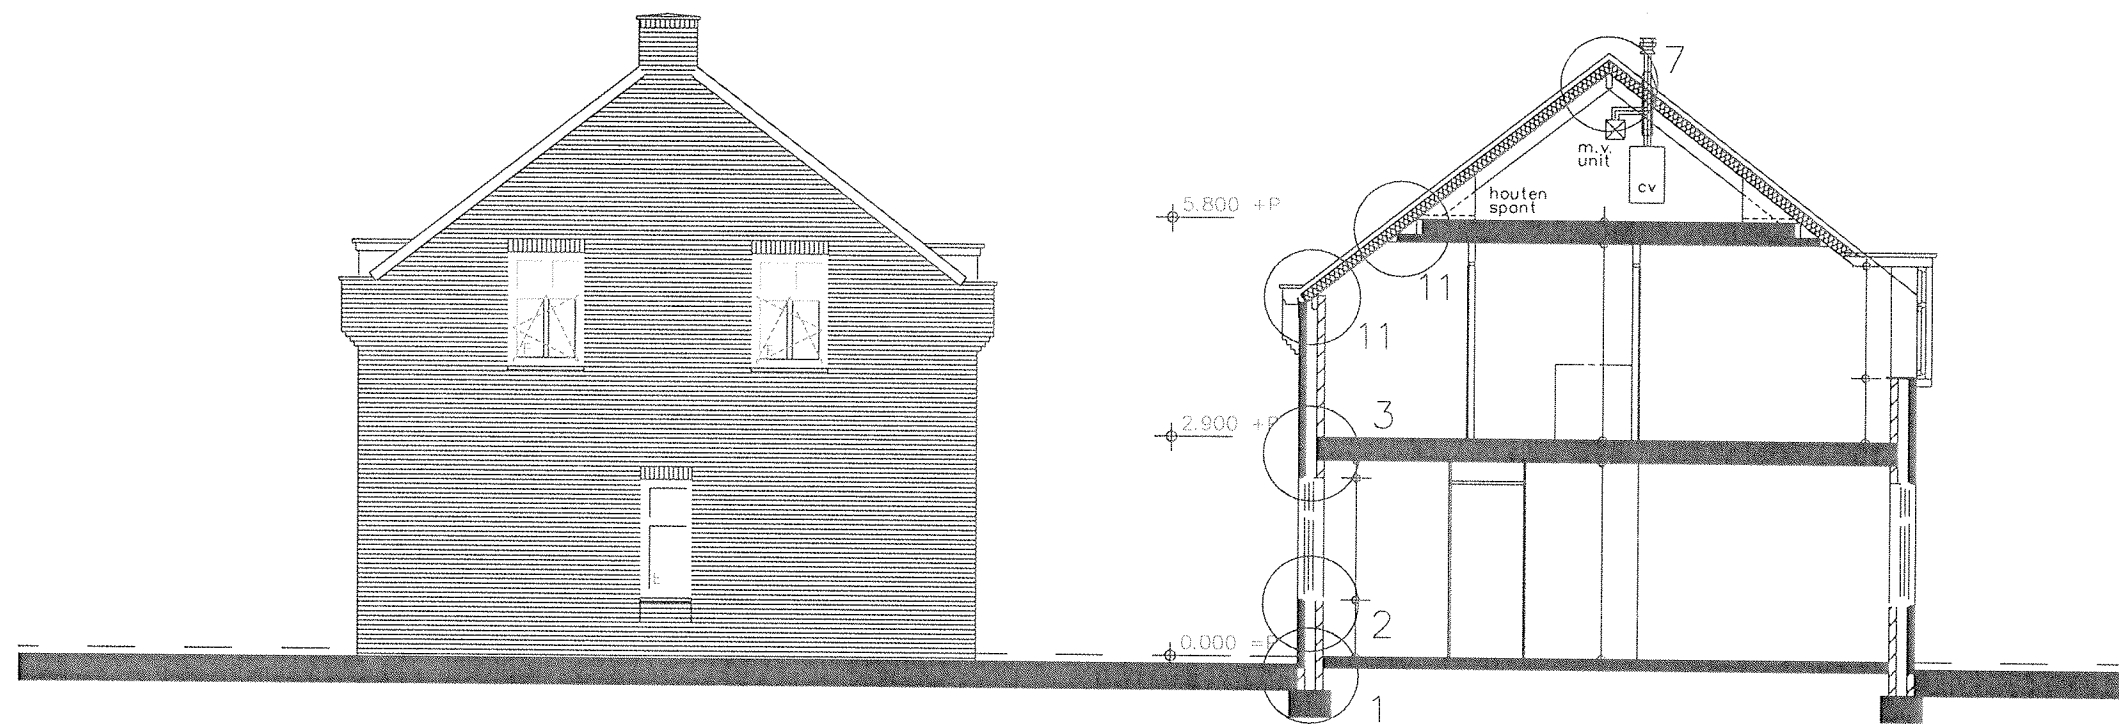

RECHTER- / LINKERGEVEL

DOORSNEDE C-C

PROJECT: NIEUWBOUW 6 WONINGEN KERKSTRAAT BROEKHUIZENVORST	GETEKEND: LT
	SCHAAL: 1:100
Verkooptekening Achtergevels	DATUM: 27-11-09
	GEWIJZIGD: 05-01-10
BHC Venray Oostsingel 6a 5902 AN Venray Tel: 0478-586819	GEWIJZIGD: 08-01-10
	GEWIJZIGD: 26-01-10
	TEKENING NR.02