

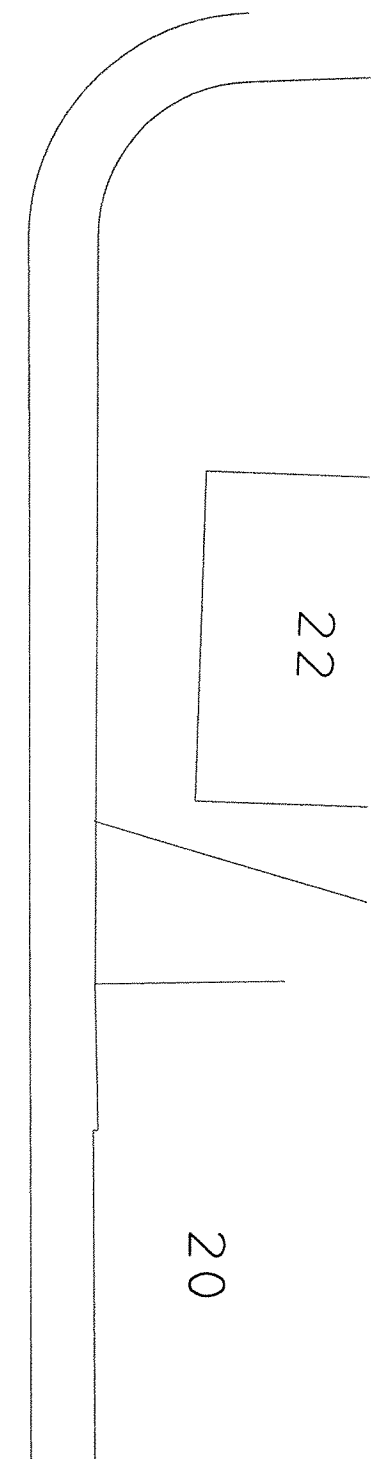
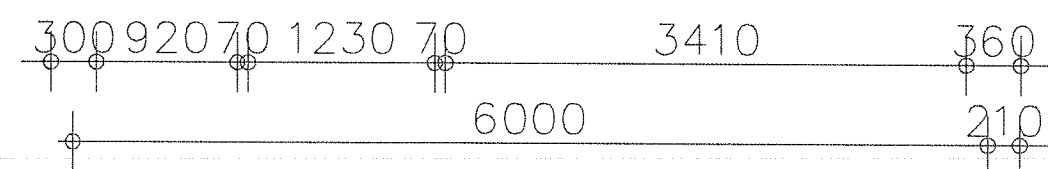



kerkstraat

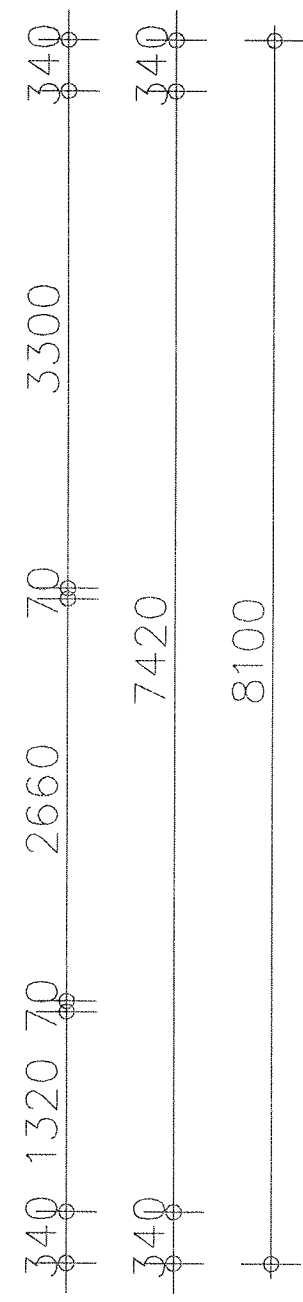


PROJECT: NIEUWBOUW 6 WONINGEN KERKSTRAAT BROEKHUIZENVORST	GETEKEND: LT
	SCHAAL: 1:200
Verkooptekening Situatietekening	DATUM: 27-11-09
	DATUM: 05-01-2010
BHC Venray Oostsingel 6a 5902 AN Venray Tel: 0478-586819	DATUM: 08-01-2010
	DATUM: 26-01-2010
	TEKENING NR.01

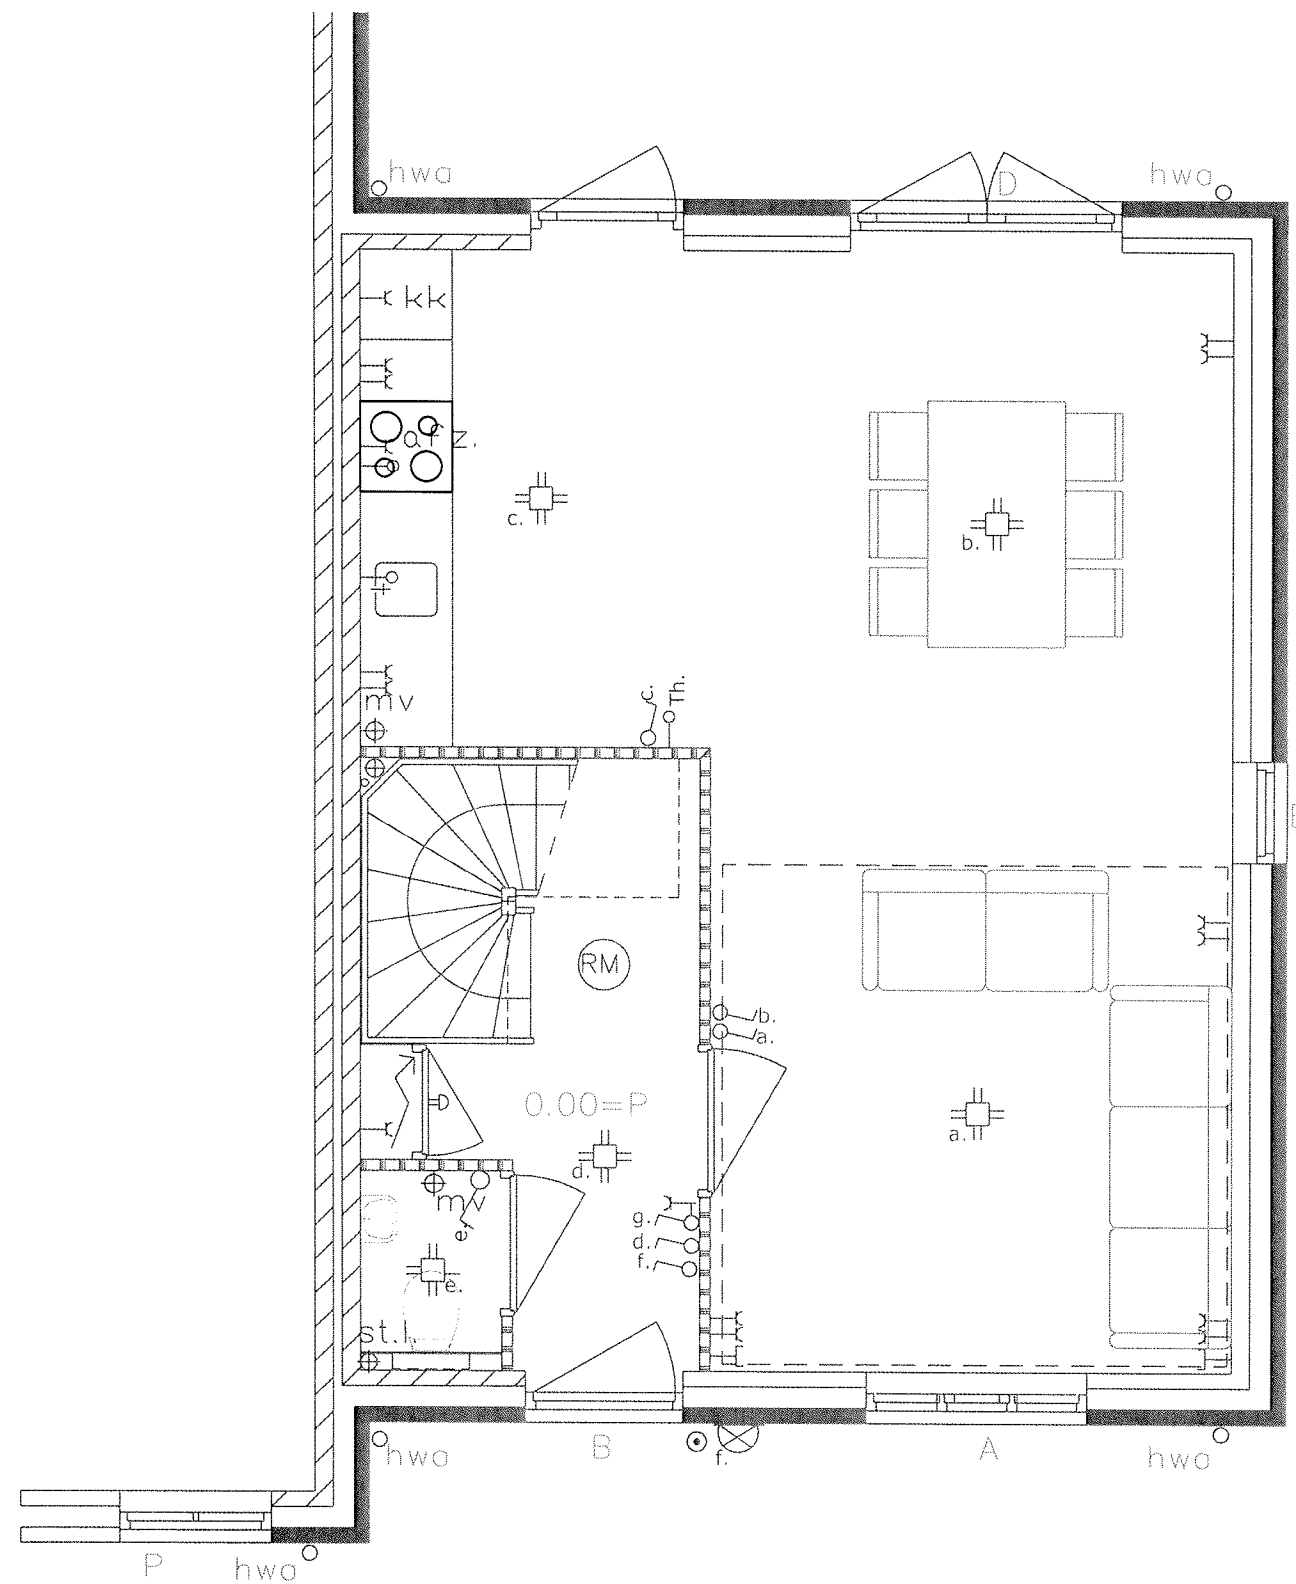


PROJECT: NIEUWBOUW 6 WONINGEN KERKSTRAAT BROEKHUIZENVORST	GETEKEND: LT
	SCHAAL: 1:50
Verkooptekening Begane grond: W1 & W5 Begane grond spiegelbeeld: W4 & W6	DATUM: 27 -11-09
	GEWIJZIGD: 23-12-09
BHC Venray Oostsingel 6a 5902 AN Venray Tel: 0478-586819	GEWIJZIGD: 08-01-10
	GEWIJZIGD: 26-01-10
	TEKENING NR.02

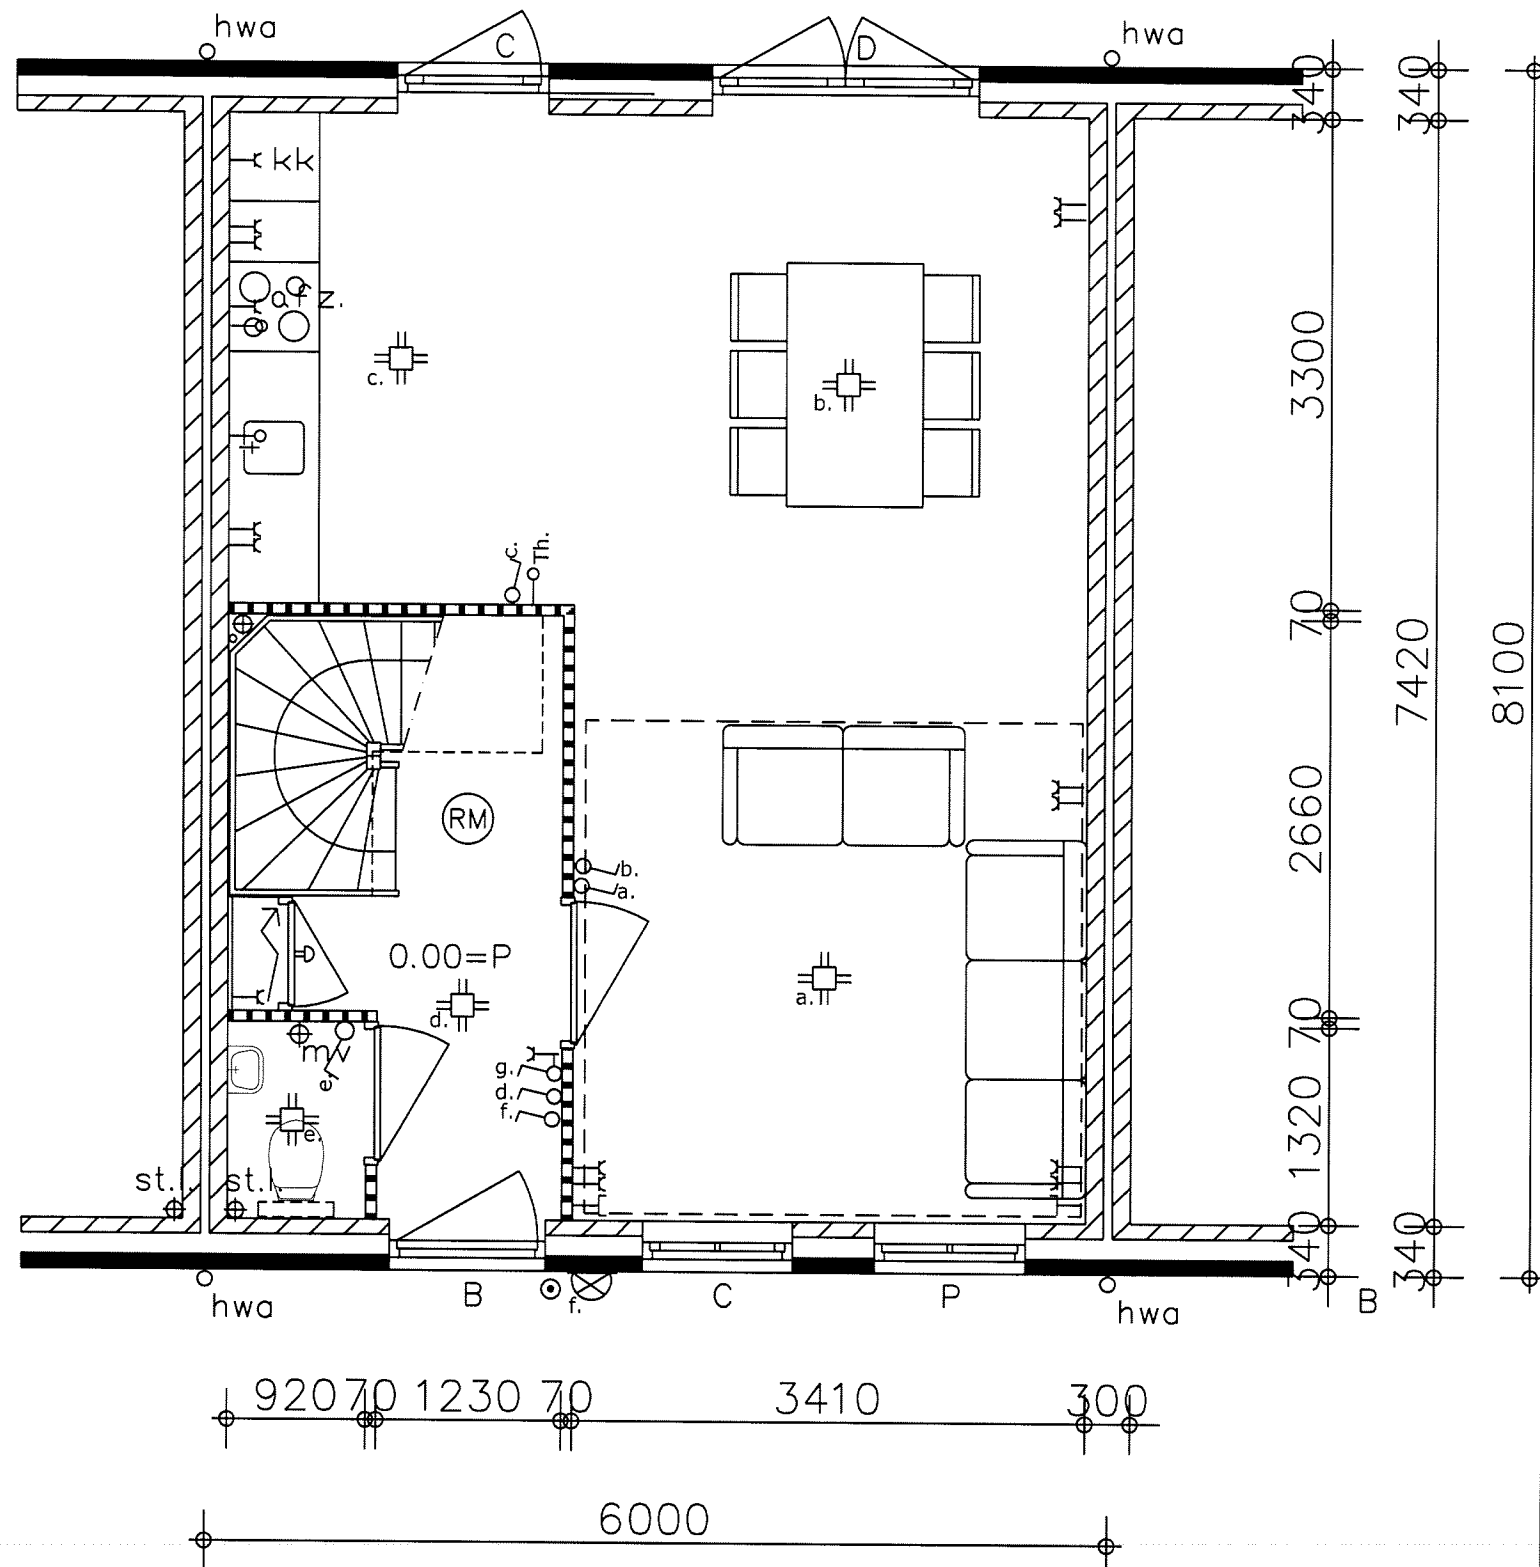


PROJECT: NIEUWBOUW 6 WONINGEN KERKSTRAAT BROEKHUIZENVORST	GETEKEND: LT
	SCHAAL: 1:50
Verkooptekening Begane grond: W2 Begane grond spiegelbeeld: W3	DATUM: 27-11-09
	GEWIJZIGD: 23-12-09
BHC Venray Oostsingel 6a 5902 AN Venray Tel: 0478-586819	GEWIJZIGD: 05-01-10
	GEWIJZIGD: 26-01-10
	TEKENING NR.02A

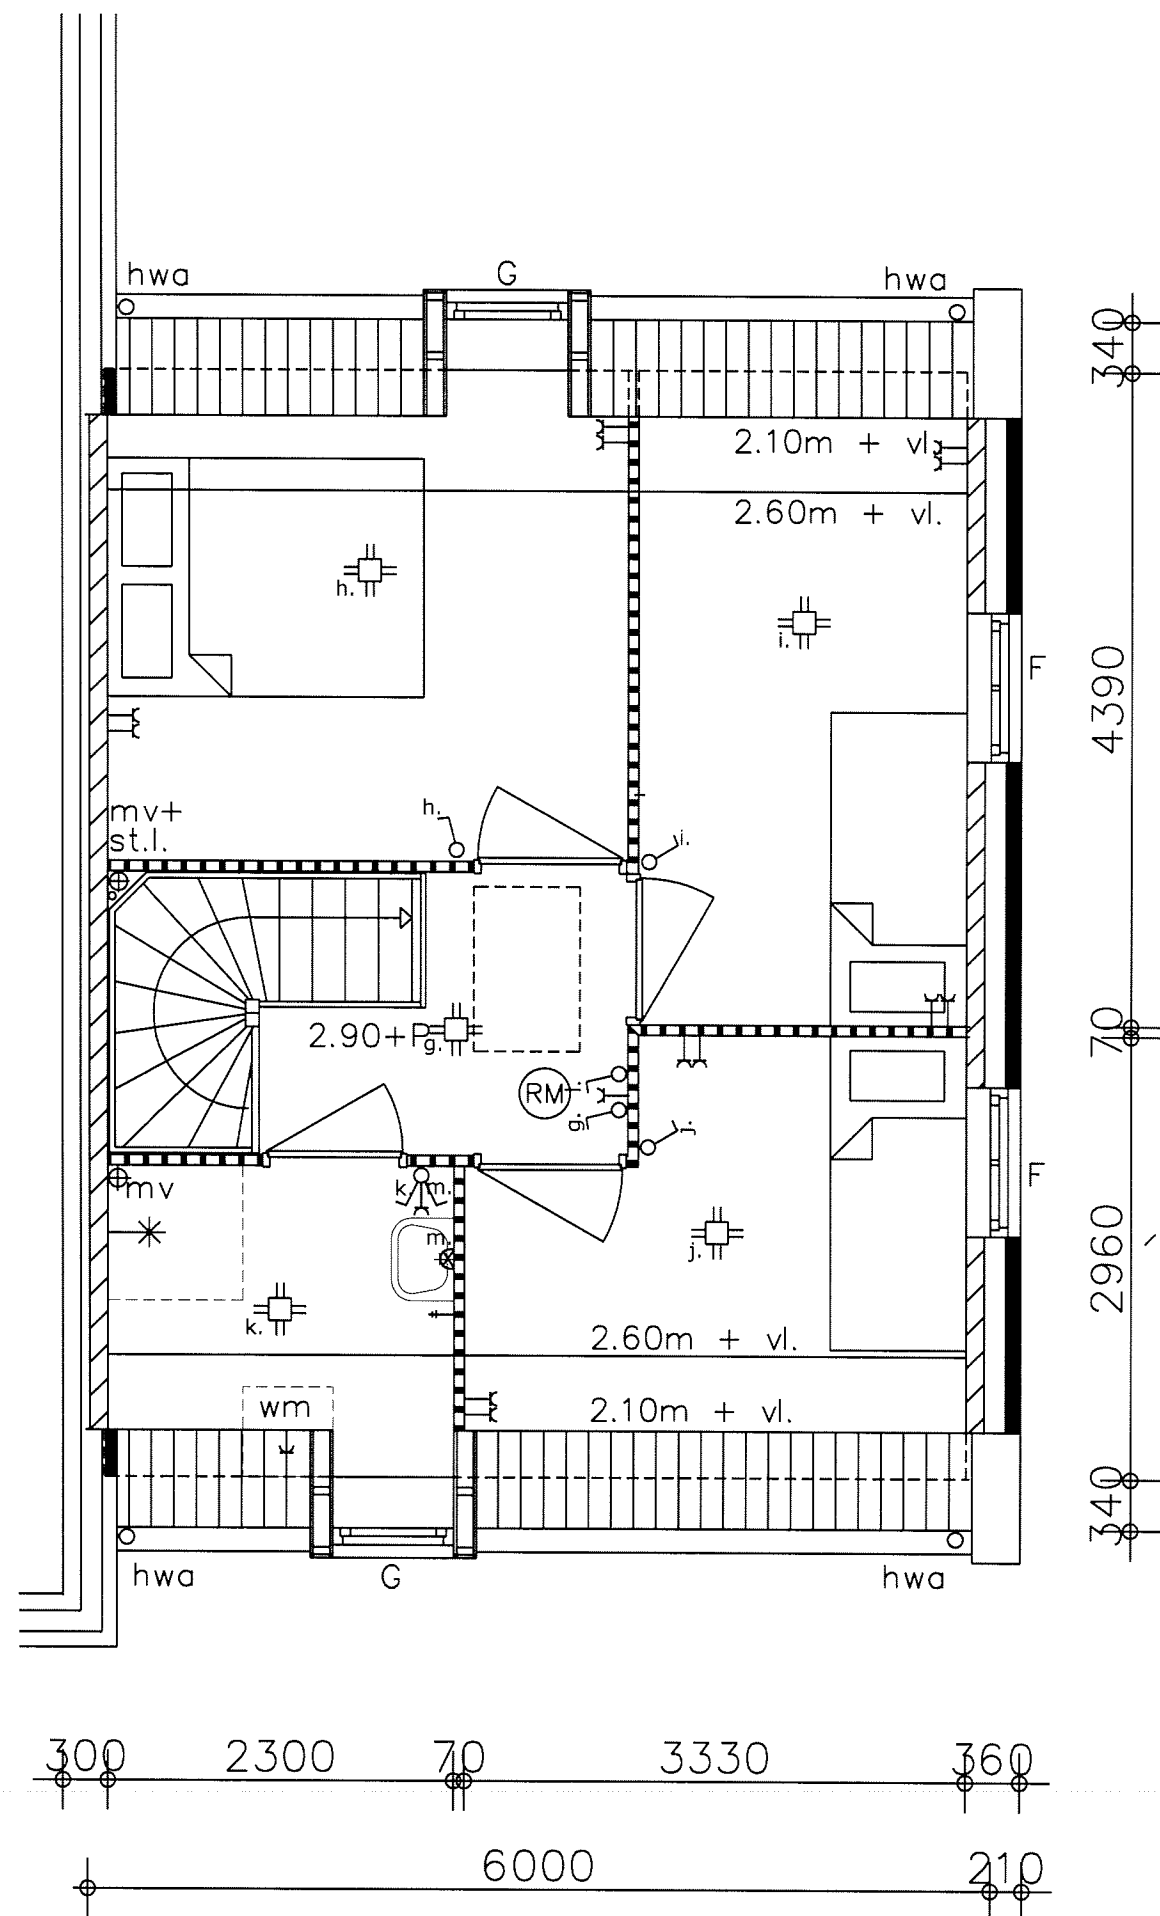

PROJECT: NIEUWBOUW 6 WONINGEN KERKSTRAAT BROEKHUIZENVORST	GETEKEND: LT
	SCHAAL: 1:50
Verkooptekening Eerste verdieping W1 & W5 Eerste verdieping spiegelbeeld W4 & W6	DATUM: 27-11-09
	GEWIJZIGD: 23-12-09
BHC Venray Oostsingel 6a 5902 AN Venray Tel: 0478-586819	GEWIJZIGD: 05-01-10
	GEWIJZIGD: 26-01-10
	TEKENING NR.03

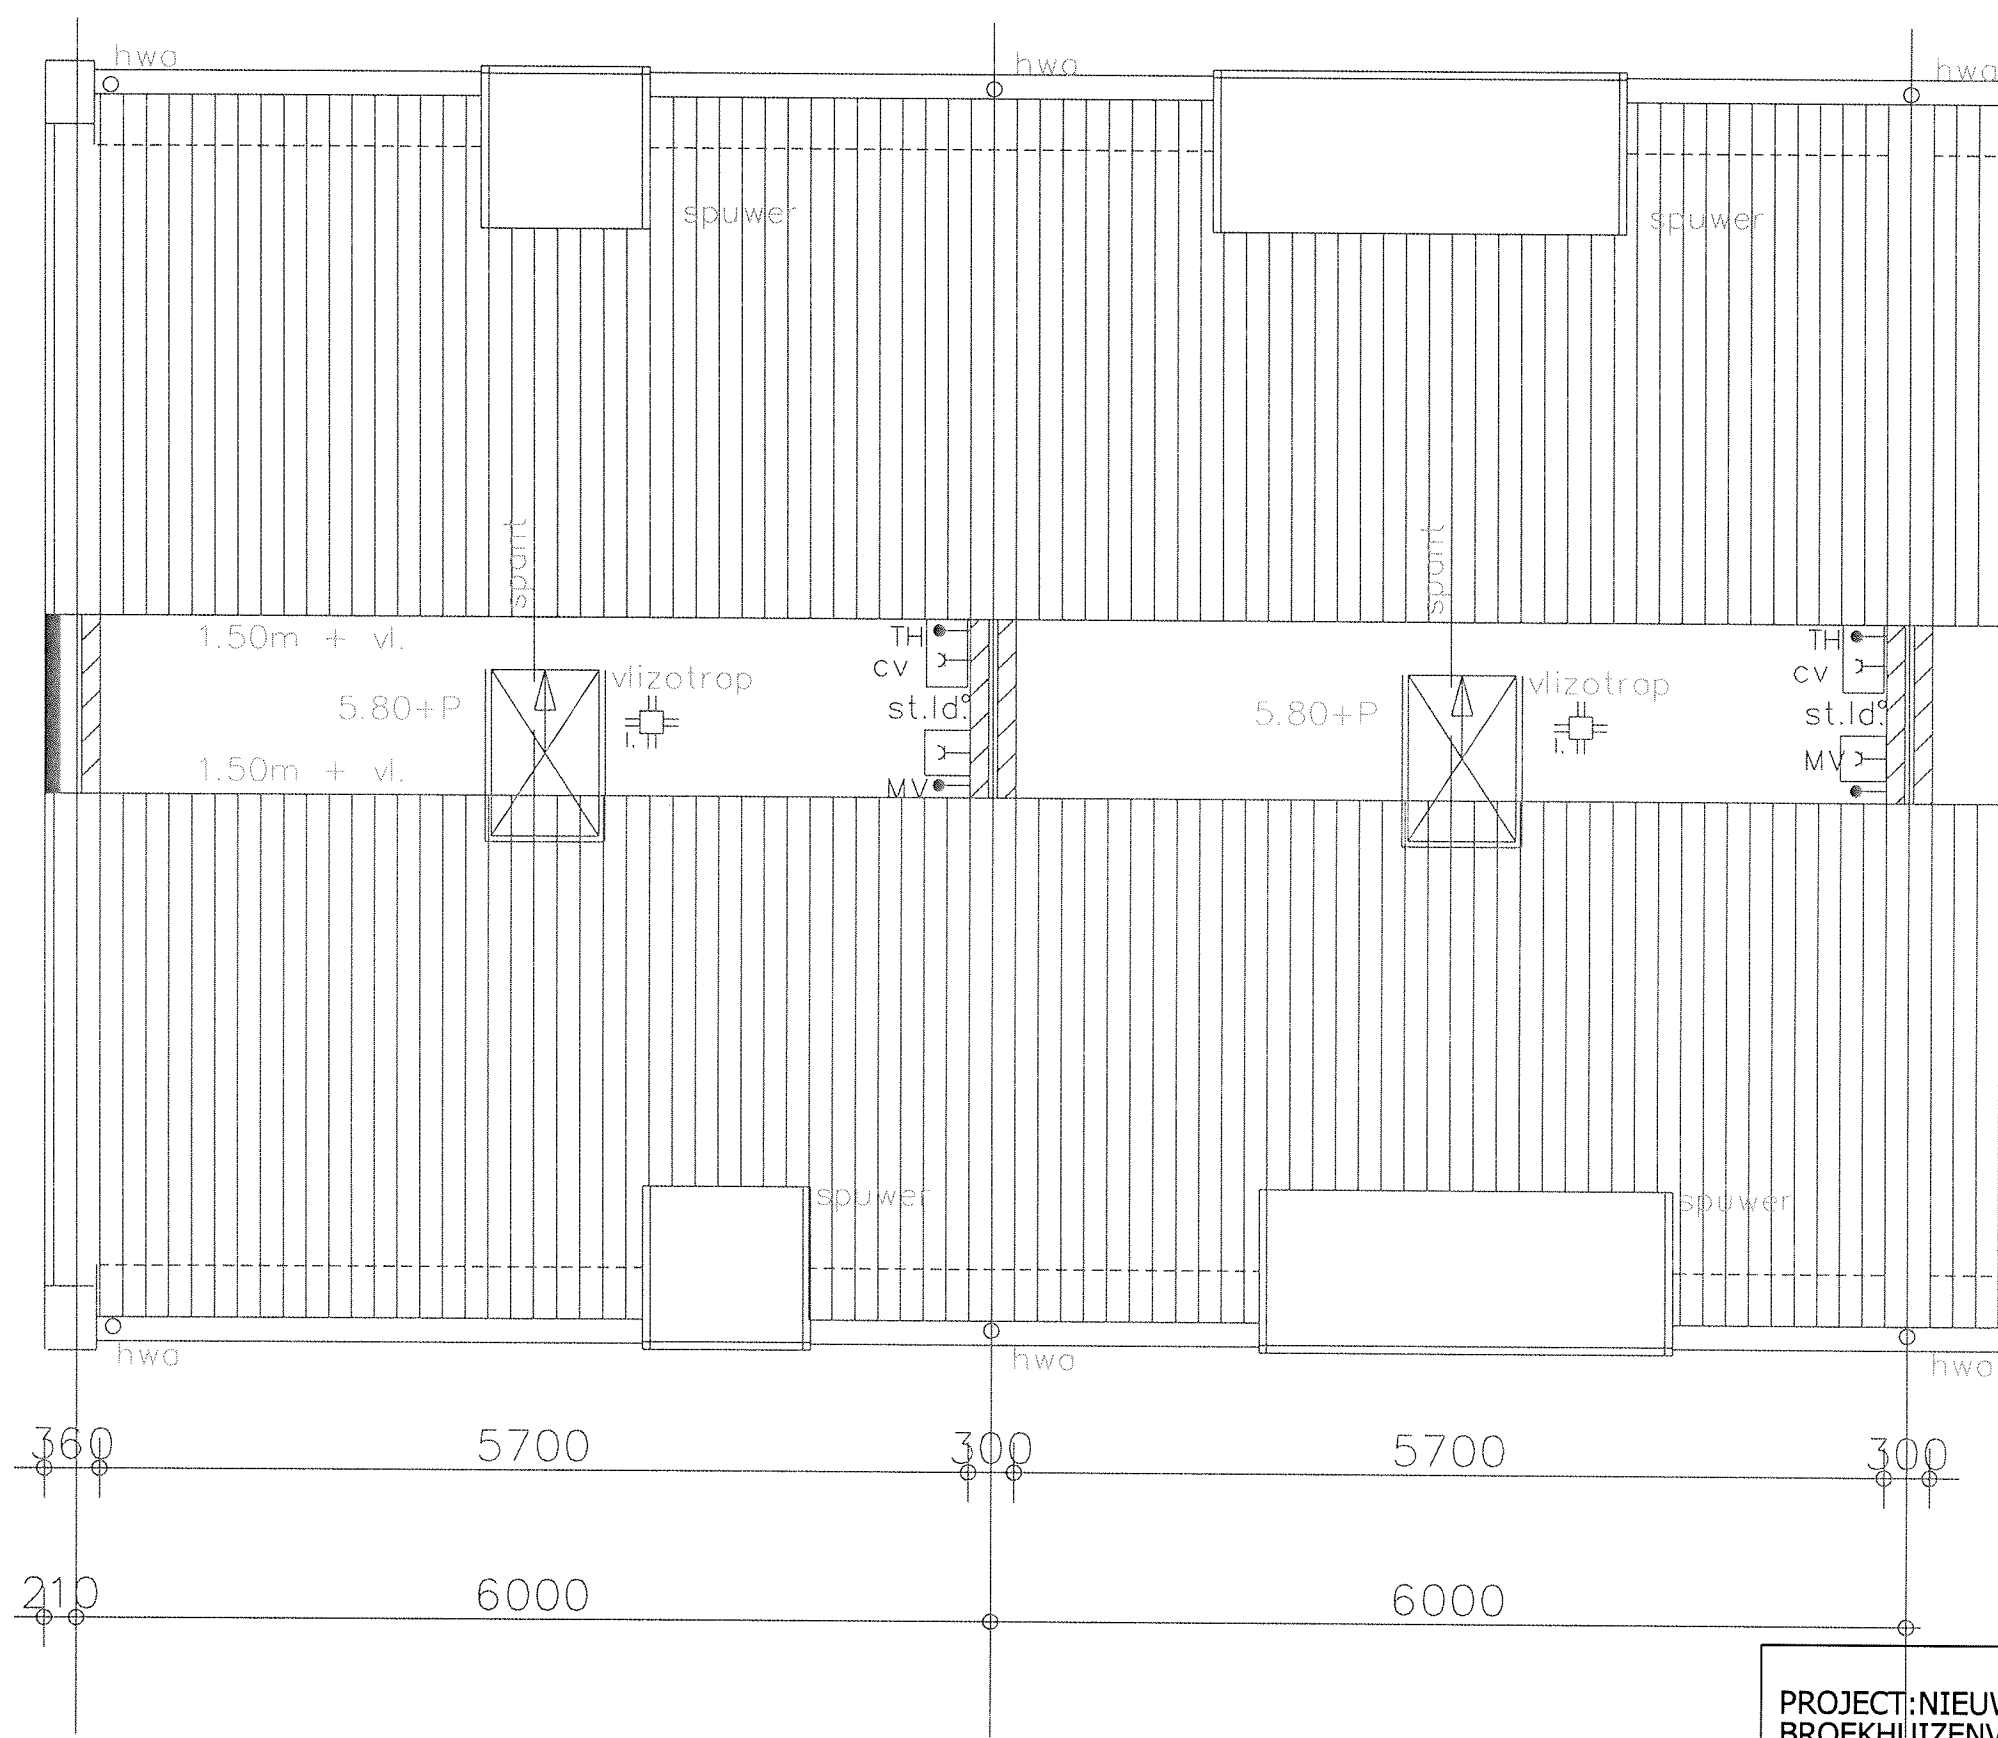

PROJECT: NIEUWBOUW 6 WONINGEN KERKSTRAAT BROEKHUIZENVORST	GETEKEND: LT
	SCHAAL: 1:50
Verkooptekening Zolder W1, W2, W3, W4, W5 & W6	DATUM: 27-11-09
	GEWIJZIGD: 05-01-10
BHC Venray Oostsingel 6a 5902 AN Venray Tel: 0478-586819	GEWIJZIGD: 26-01-10
	(Empty space)
	TEKENING NR.04

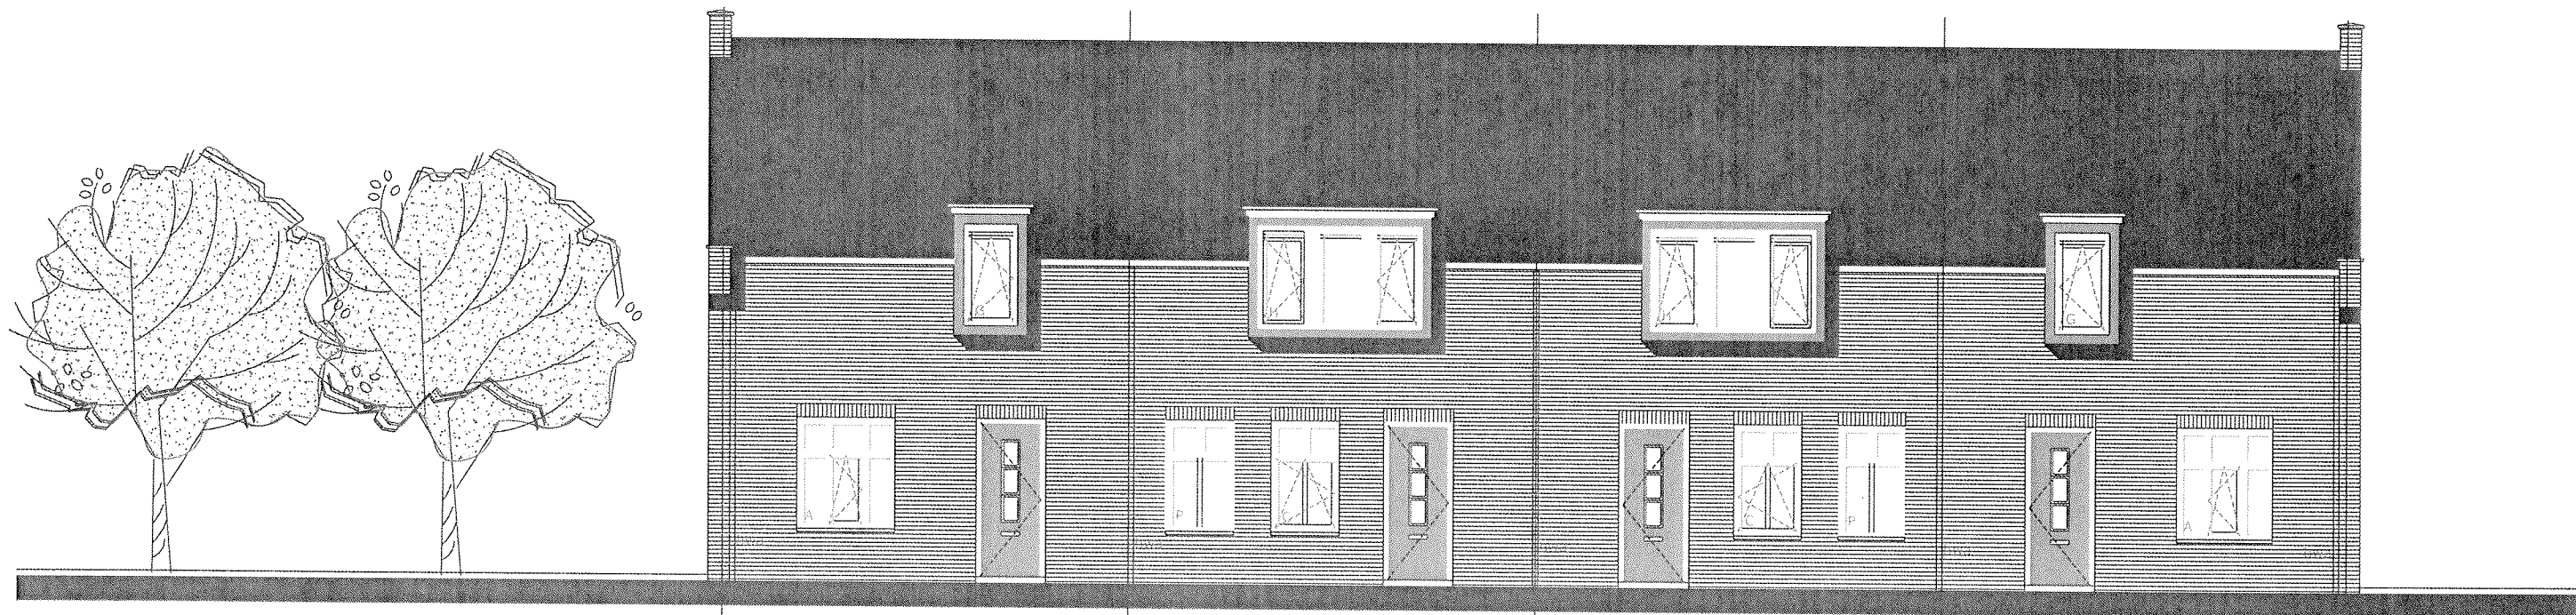


W4 / W6

W3

W2

W1 / W5

VOORGEVEL - KERKSTRAAT

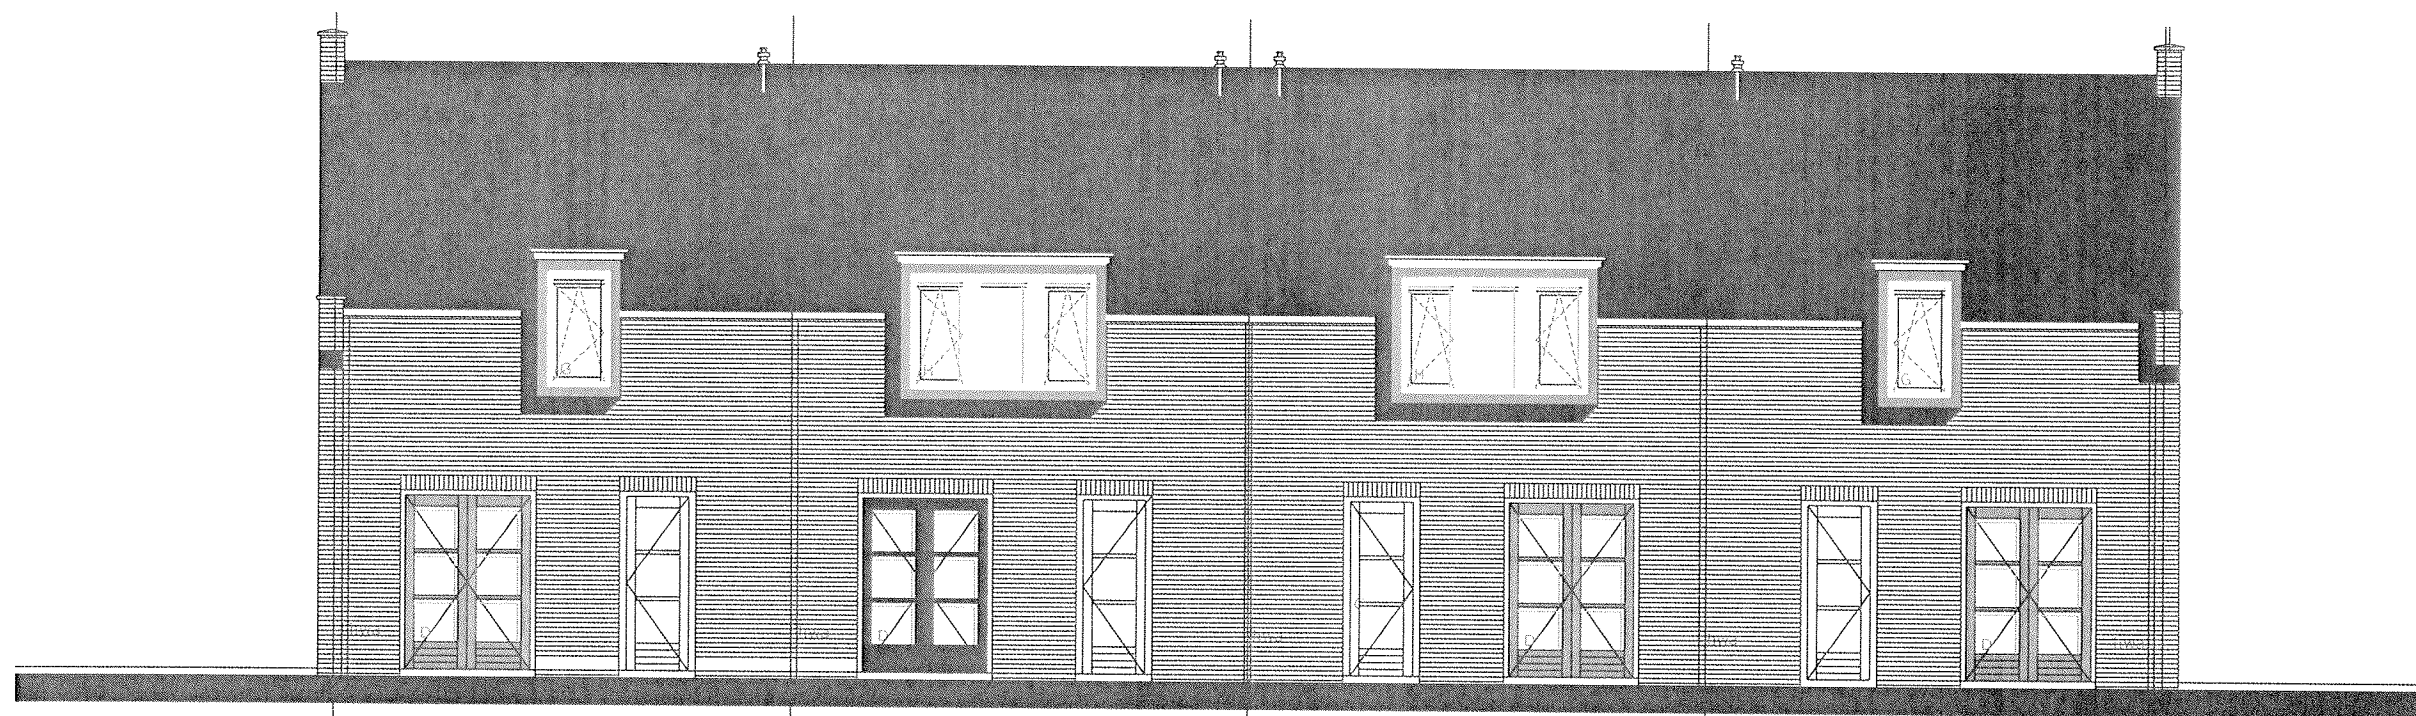

W1 / W5

W2

W3

W4 / W6

ACHTERGEVEL

PROJECT: NIEUWBOUW 6 WONINGEN KERKSTRAAT
BROEKHUIZENVORST

Verkooptekening
Voorgevel & achtergevel

BHC Venray
Oostsingel 6a
5902 AN Venray
Tel: 0478-586819


GETEKEND: LT
SCHAAL: 1:100

DATUM: 27-11-09

GEWIJZIGD: 05-01-10

GEWIJZIGD: 26-01-10

TEKENING NR.01

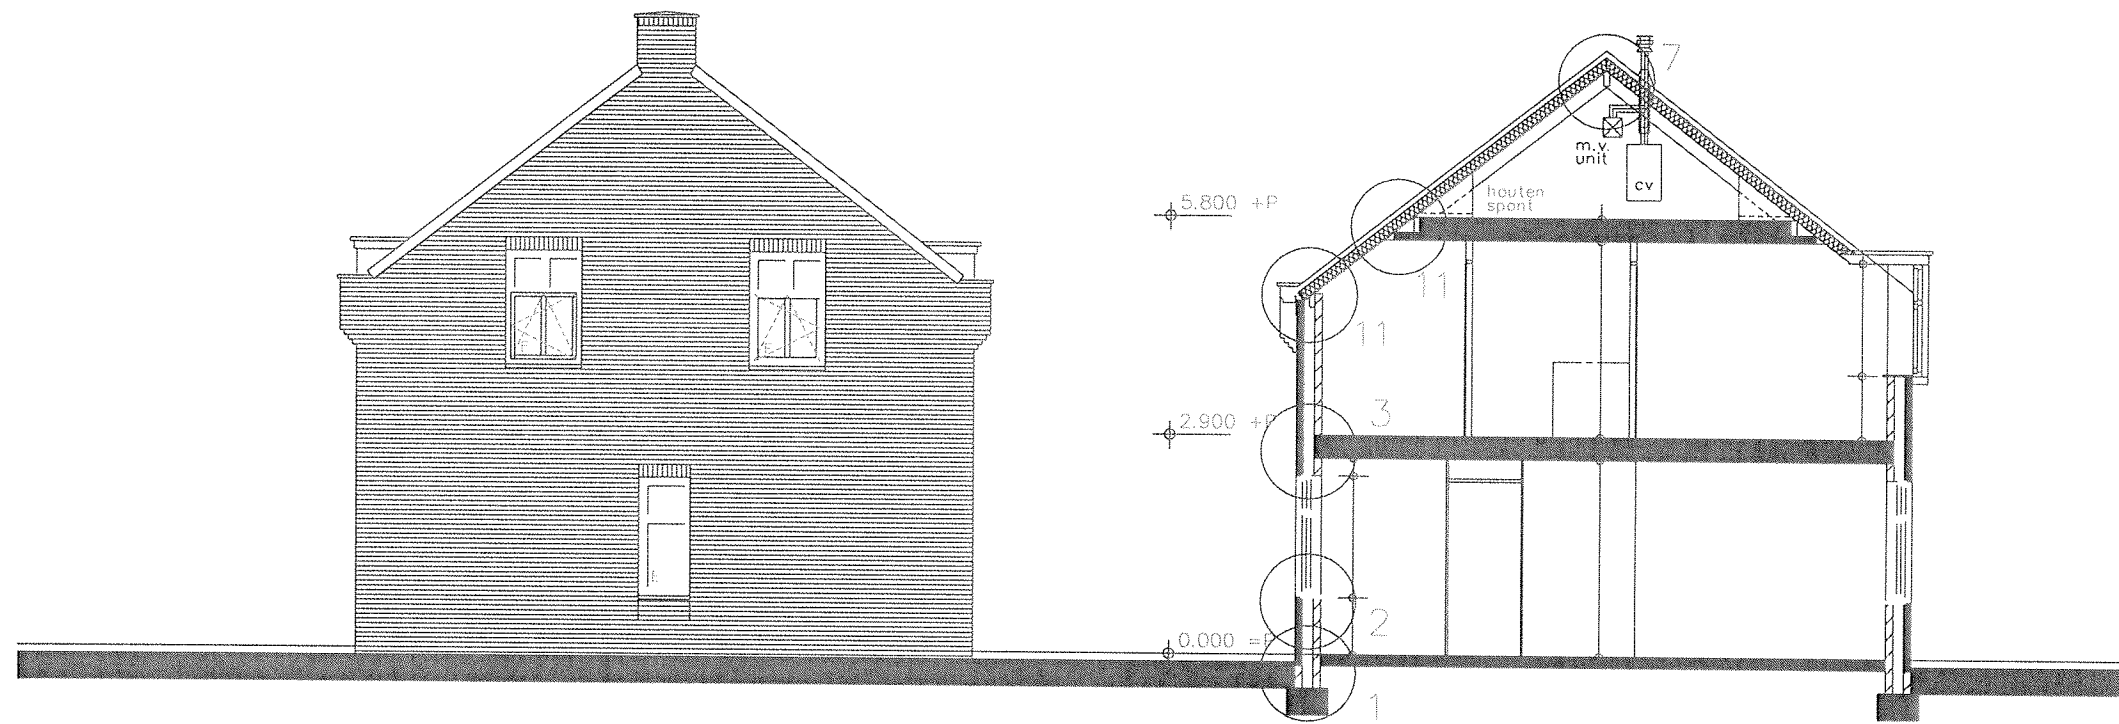

RECHTER- / LINKERGEVEL

DOORSNEDE C-C

PROJECT: NIEUWBOUW 6 WONINGEN KERKSTRAAT BROEKHUIZENVORST	GETEKEND: LT
	SCHAAL: 1:100
Verkooptekening Achtergevels	DATUM: 27-11-09
	GEWIJZIGD: 05-01-10
BHC Venray Oostsingel 6a 5902 AN Venray Tel: 0478-586819	GEWIJZIGD: 08-01-10
	GEWIJZIGD: 26-01-10
	TEKENING NR.02